



Powered by

PROJEKT MIESZKANIA

Uniwersytet Przyrodniczy we Wrocławiu
Wydział inżynierii Kształtowania Środowiska i Geodezji
Architektura Krajobrazu
Rok III semestr IV
Semestr leni 2022/2023

Zintegrowane projektowanie wnętrz
Prowadzący: dr hab. Jacek Krzysztof Żurek prof. ASP
Autorka: Katarzyna Kochan





KUCHNIA

Wchodząc do mieszkania pierwszym elementem, który możemy zauważyć jest duża, przestronna kuchnia z marmurową wyspą, zlokalizowaną na środku pomieszczenia.

Kuchnia jest otwarta na salon, za równo w kuchni jak i w salonie umieszczone zostały spore okna które otwierają przestrzeń oraz pozwalają wpuścić do mieszkania dużo światła. Kolorystyka jest utrzymana w jasnej, pastelowej tonacji.



SALON

Salon jest połączony z kuchnią jednakże strefy są rozlokowane w taki sposób, iż nie kolidują ze sobą. Salon charakteryzuje się ogromną przestrzenią którą została uzyskana dzięki otwarciu sufitu oraz wykorzystaniu dużych przeszkleń. Ciekawym elementem znajdującym się w tej strefie są schody połączone z biurkiem.



ŁAZIENKA



HOMER




ŁAZIENKA

W mieszkaniu znajdują się dwie łazienki, mniejsza zlokalizowana jest tuż przy wejściu do mieszkania na parterze, większa natomiast znajduje się na piętrze. W celu urozmaicenia przestrzeni w obu łazienkach zastosowano akcenty kolorystyczne - w przypadku łazienki na piętrze są to zielone kafelki, z kolei w łazience na parterze została zastosowana intensywnie czerwona umywalka.




SYPIALNIA


Sypialnia zlokalizowana jest na piętrze. W tej przestrzeni również znajdują się duże okna, dzięki którym można podziwiać panoramę miasta, w dzień są dodatkowym źródłem światła. W sypialni znajdują się przeszklona, podświetlana szafa umożliwiającą eksponowanie swojej garderoby.

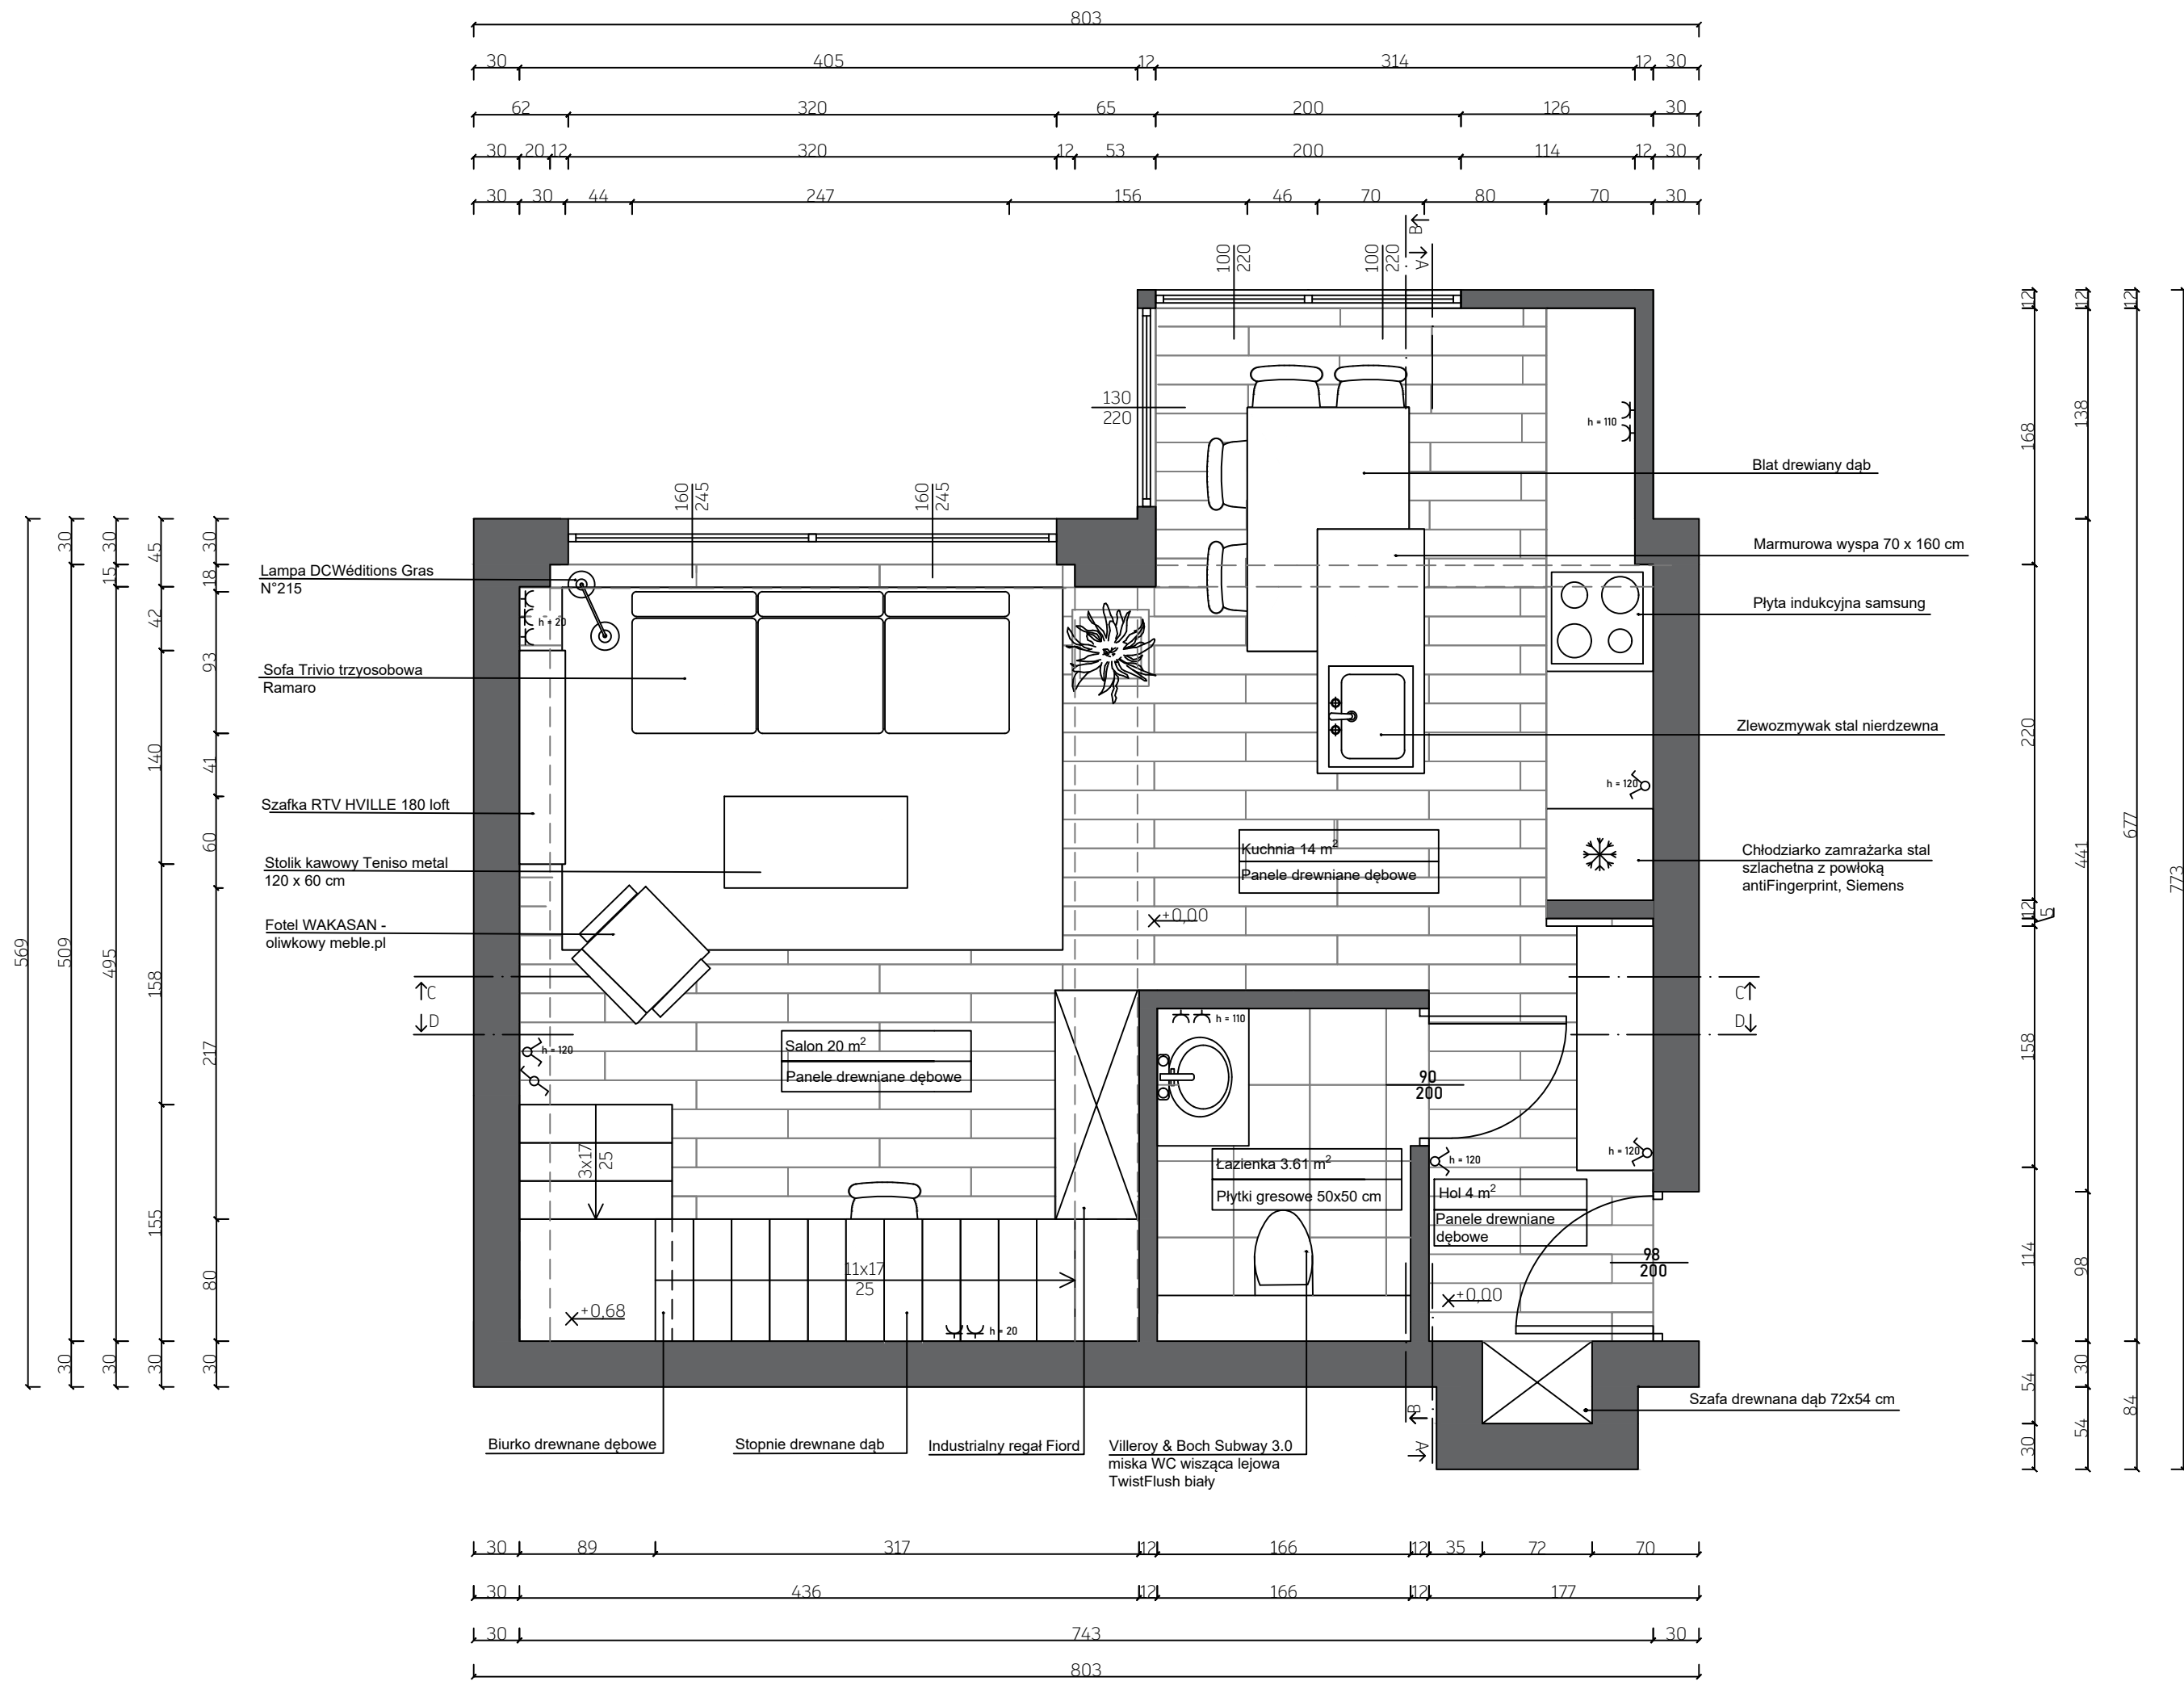

Tytuł planszy: Rzut parteru	Autorka: Katarzyna Kochan	
Przedmiot: Zintegrowane projektowanie wnętrz	Prowadzący: Dr hab. Jacek Żurek prof. ASP	
Kierunek: Architektura krajobrazu specjalność zieleń we wnętrzach	Skala: 1:25	Nr rys. 1
	Rok akademicki: 2022/2023	

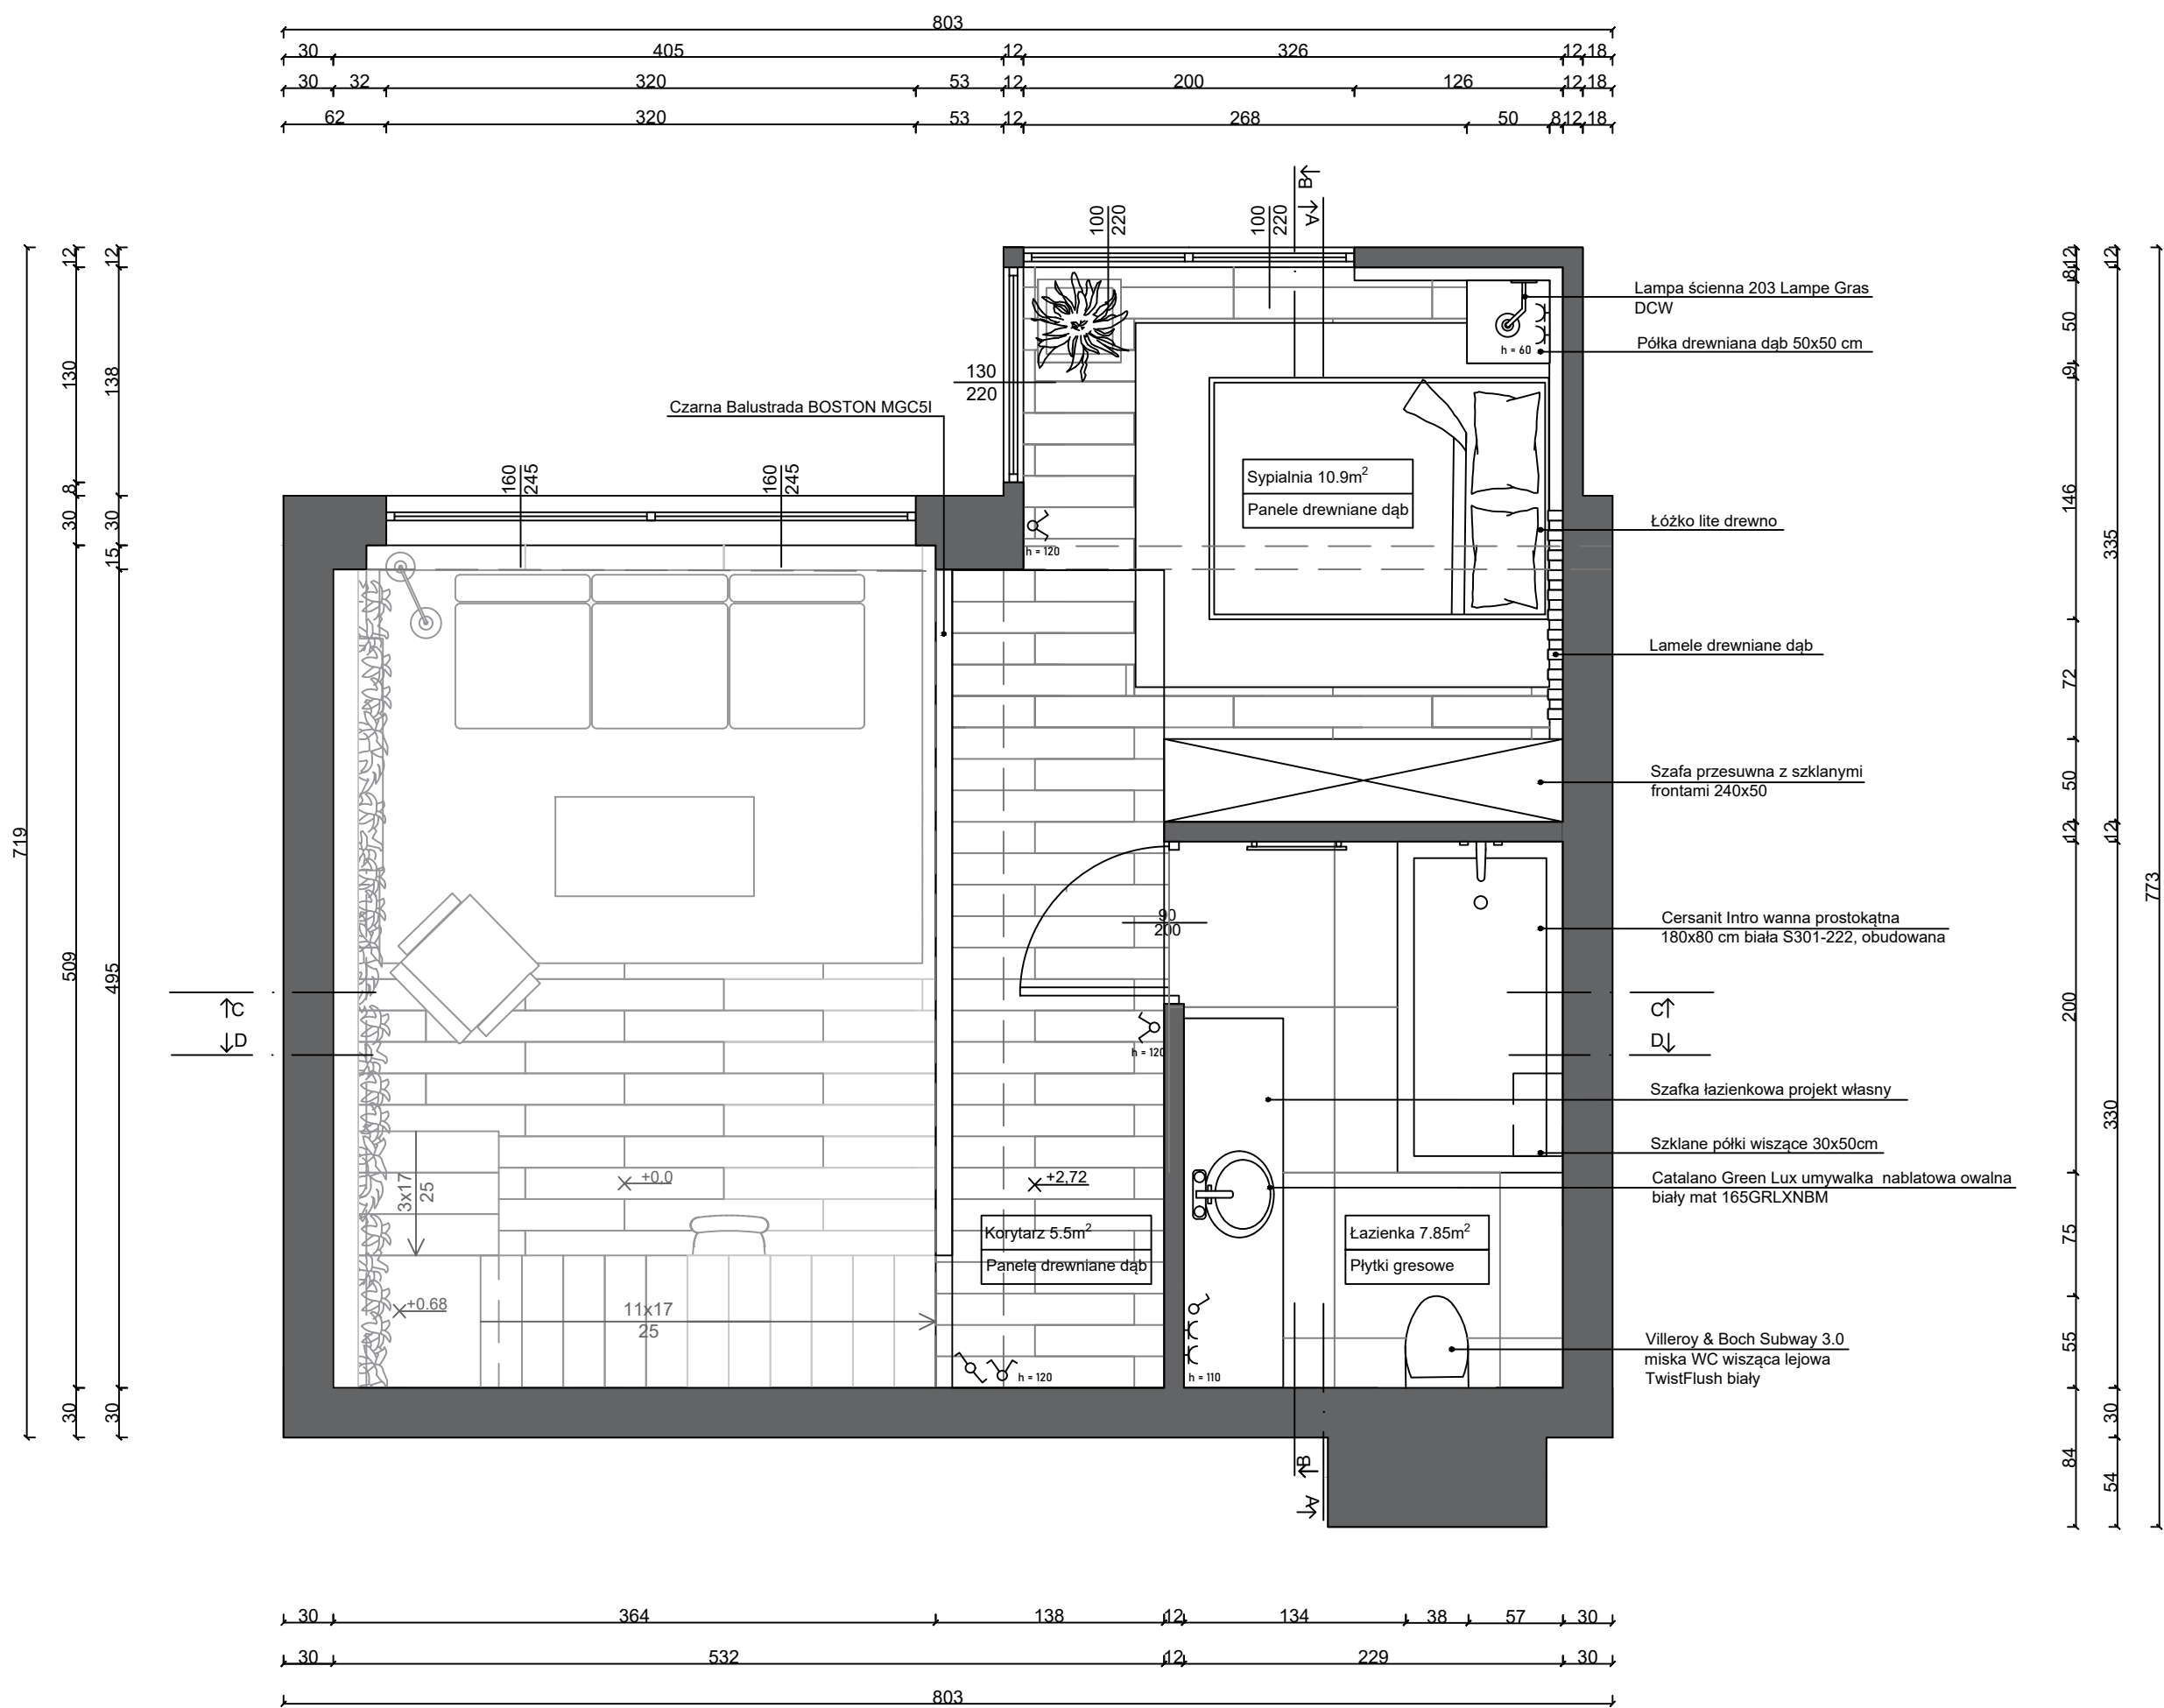

Tytuł planszy:	Autorka:	
Rzut piętra	Katarzyna Kochan	
Przedmiot:	Prowadzący:	
Zintegrowane projektowanie wnętrz	Dr hab. Jacek Żurek prof. ASP	
Kierunek:	Skala:	Nr rys.
Architektura krajobrazu specjalność zieleni we wnętrzach	1:25 Rok akademicki: 2022/2023	

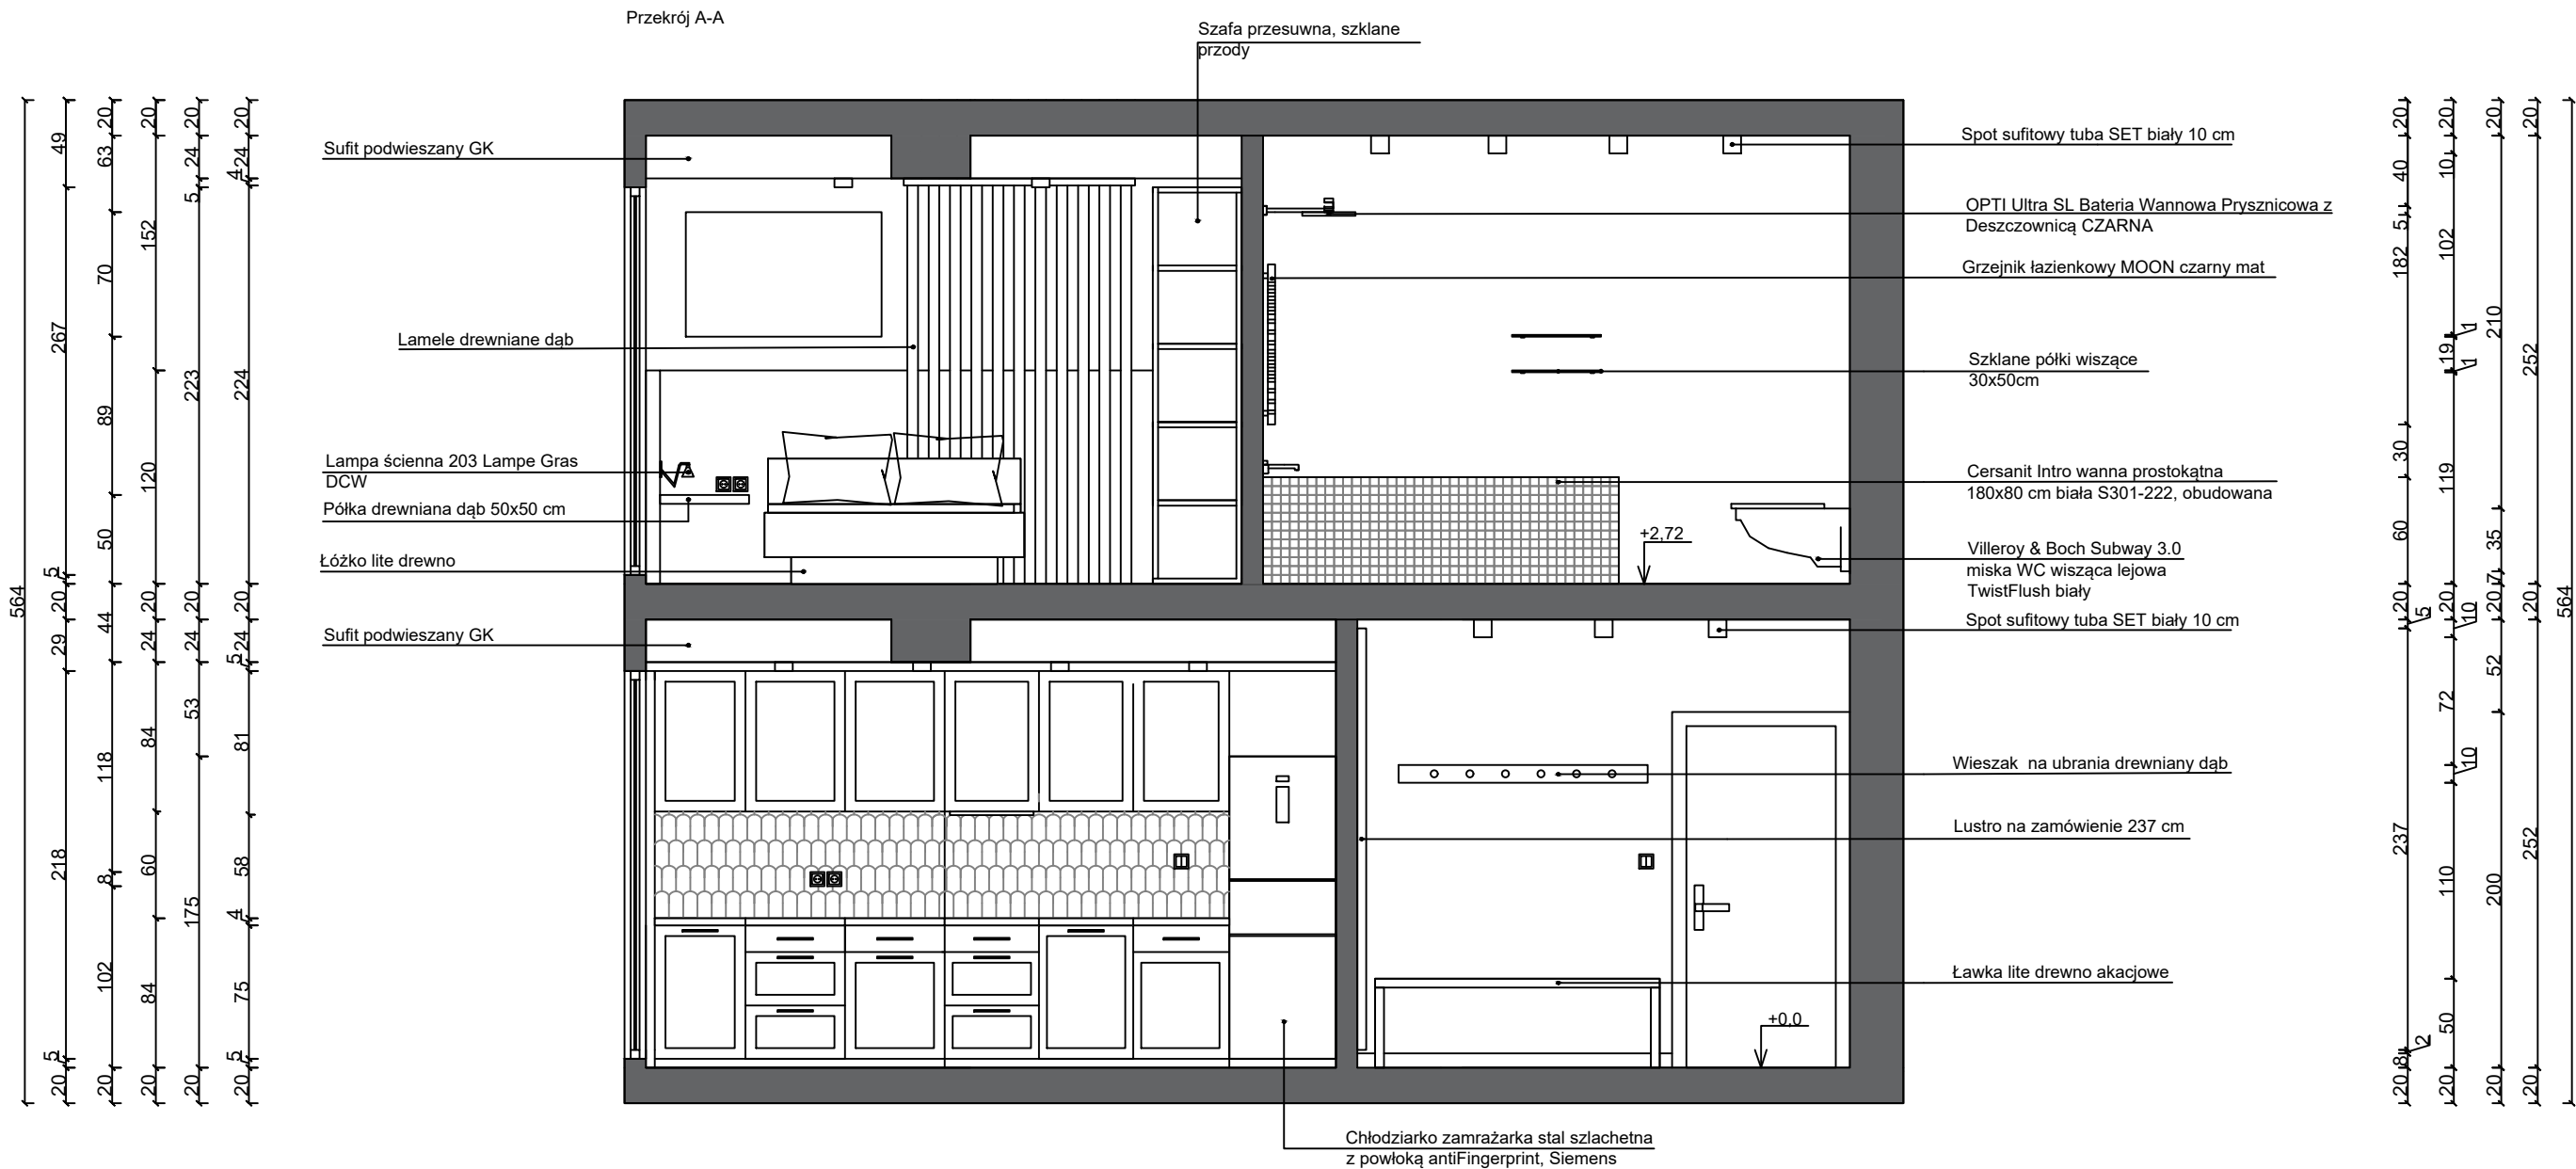

Tytuł planszy:		Autorka:	
Przekrój A-A		Katarzyna Kochan	
Przedmiot:		Prowadzący:	
Zintegrowane projektowanie wnętrz		Dr hab. Jacek Żurek prof. ASP	
Kierunek:		Skala:	Nr rys.
Architektura krajobrazu specjalność zieleń we wnętrzach		1:25	3
		Rok akademicki: 2022/2023	


The architectural drawings show a kitchen area with a sink and a large circular light fixture, a living area with a sofa and a large window, and a dining area with a table and chairs. The drawings are in black and white, with some areas shaded to indicate materials or furniture. The kitchen area is on the left, the living area is in the middle, and the dining area is on the right. The drawings are labeled with '0.00' and '+2.72' to indicate floor levels.

Biurko drewniane dębowe


Villeroy & Boch Subway 3.0
miska WC wisząca lejowa
TwistFlush biały

Marmurowa wyspa 70 x 160 cm


Tytuł planszy:		Autorka:	
Przekrój B-B		Katarzyna Kochan	
Przedmiot:		Prowadzący:	
Zintegrowane projektowanie wnętrz		Dr hab. Jacek Żurek prof. ASP	
Kierunek:		Skala:	Nr rys.
Architektura krajobrazu specjalność zieleń we wnętrzach		1:25	4
		Rok akademicki: 2022/2023	

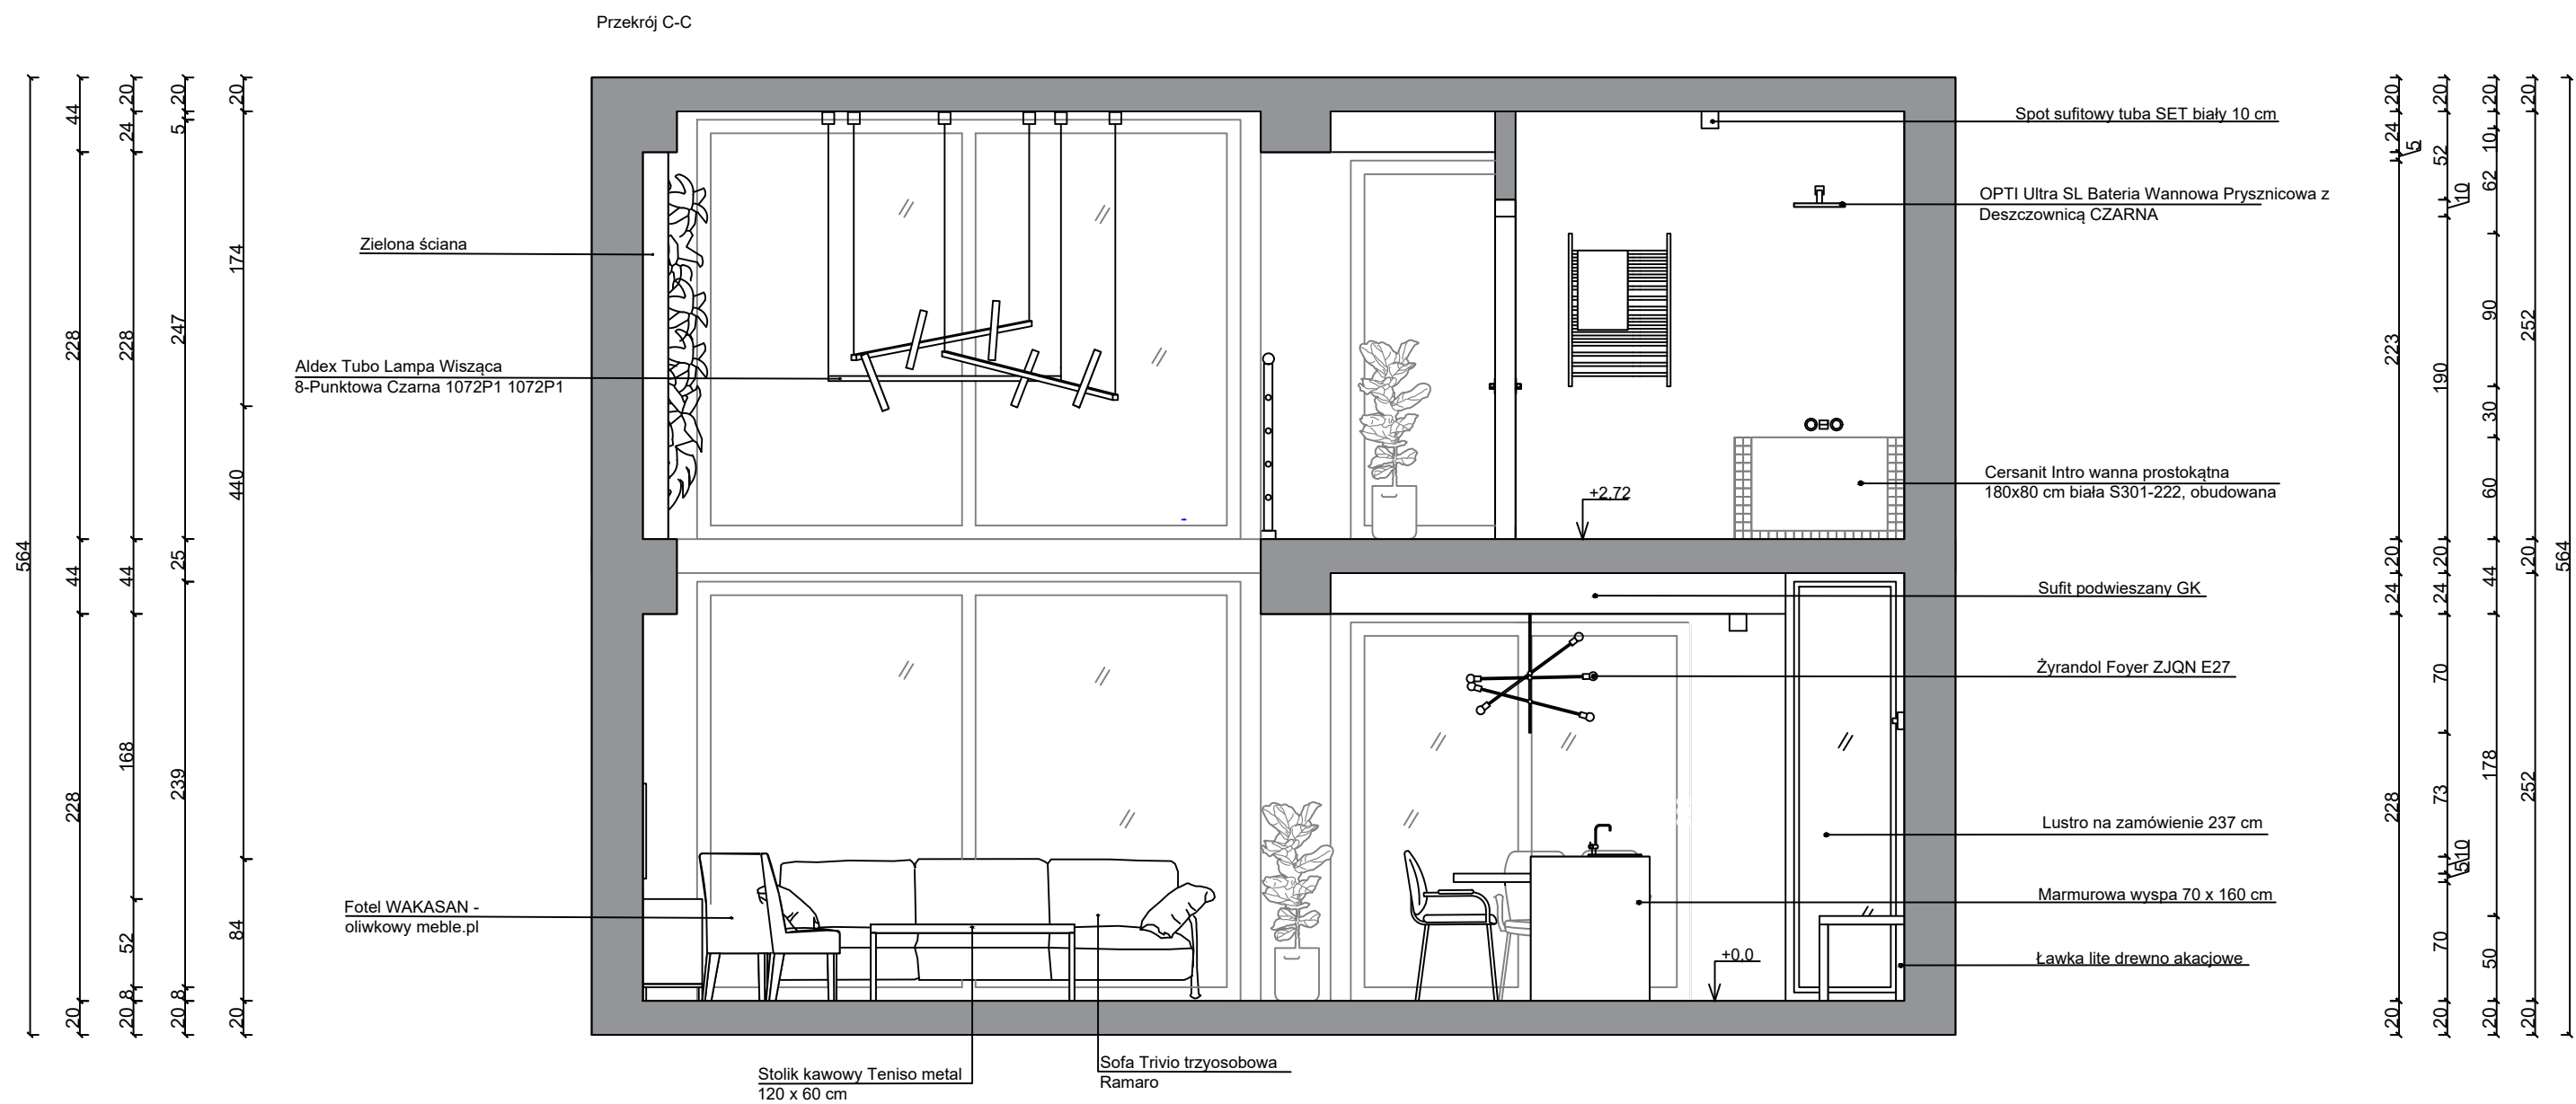

Tytuł planszy:	Autorka:	
Przekrój C-C	Katarzyna Kochan	
Przedmiot:	Prowadzący:	
Zintegrowane projektowanie wnętrz	Dr hab. Jacek Żurek prof. ASP	
Kierunek:	Skala:	Nr rys.
Architektura krajobrazu specjalność zieleń we wnętrzach	1:25	5
	Rok akademicki: 2022/2023	

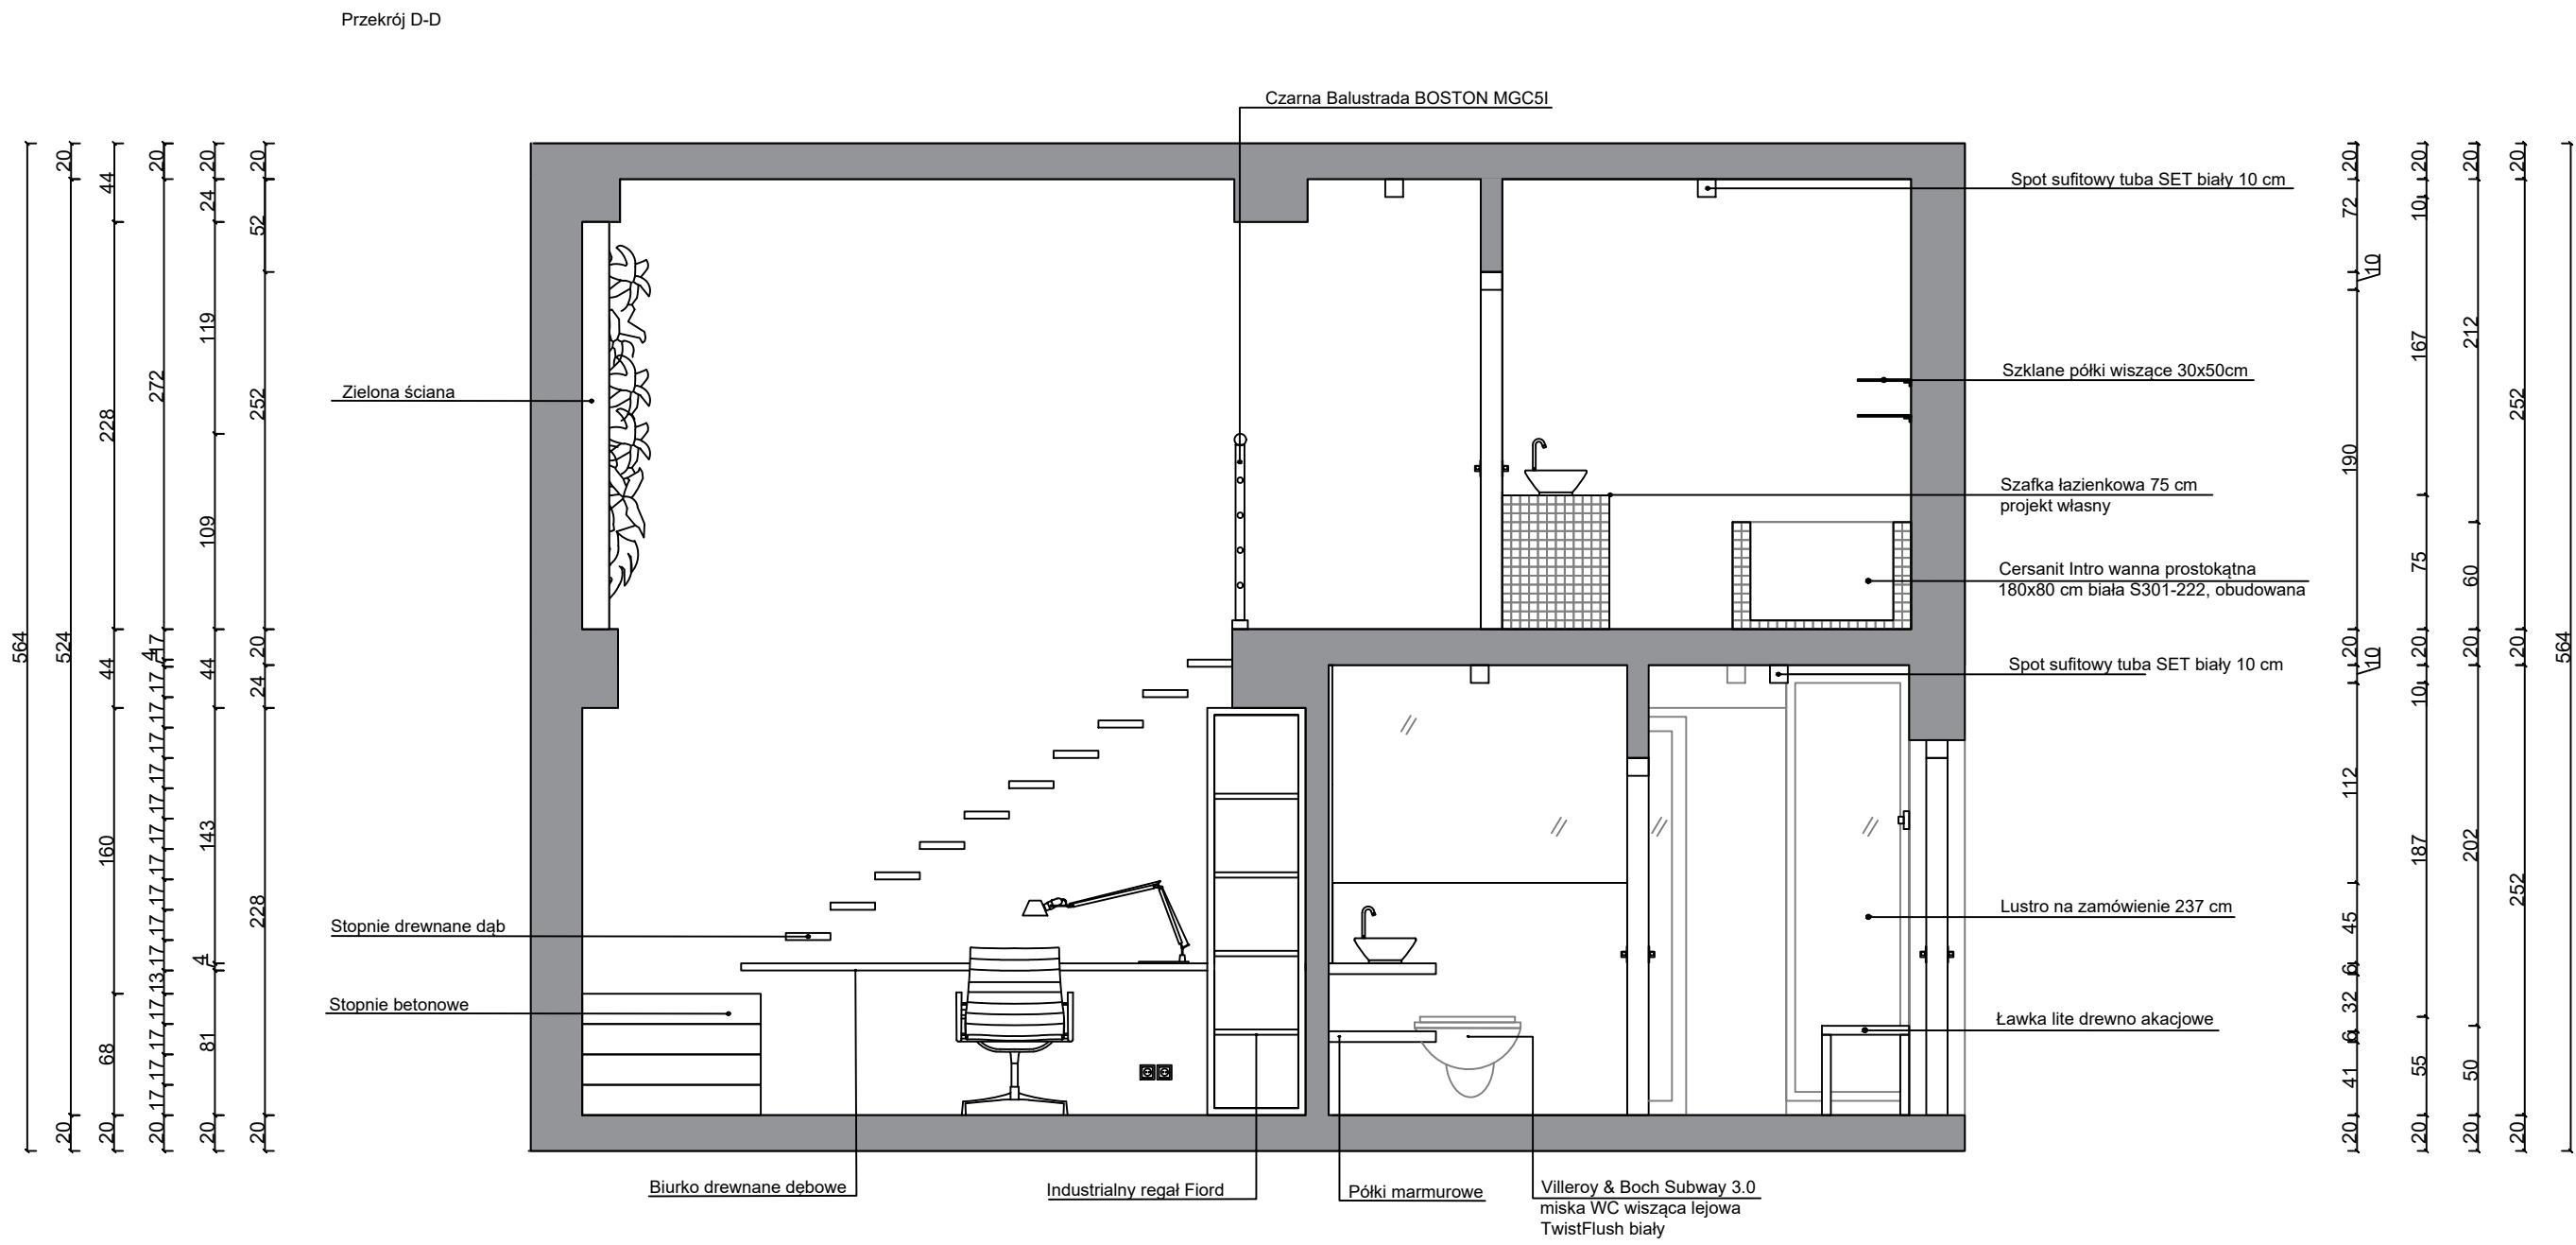

Tytuł planszy:	Autorka:	
Przekrój D-D	Katarzyna Kochan	
Przedmiot:	Prowadzący:	
Zintegrowane projektowanie wnętrz	Dr hab. Jacek Żurek prof. ASP	
Kierunek:	Skala:	Nr rys.
Architektura krajobrazu specjalność zieleń we wnętrzach	1:25 Rok akademicki: 2022/2023	
		6

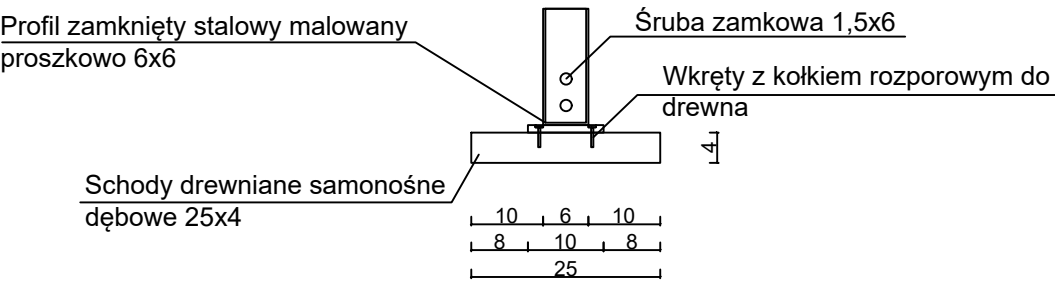

Tytuł planszy:	Autorka:	
Detal	Katarzyna Kochan	
Przedmiot:	Prowadzący:	
Zintegrowane projektowanie wnętrz	Dr hab. Jacek Żurek prof. ASP	
Kierunek:	Skala:	Nr rys.
	1:1	
	Rok akademicki:	
Architektura krajobrazu specjalność zieleń we wnętrzach	2022/2023	7