



Koncepcja projektowa „zielonej klasy” w Szkole Podstawowej nr 22 we Wrocławiu

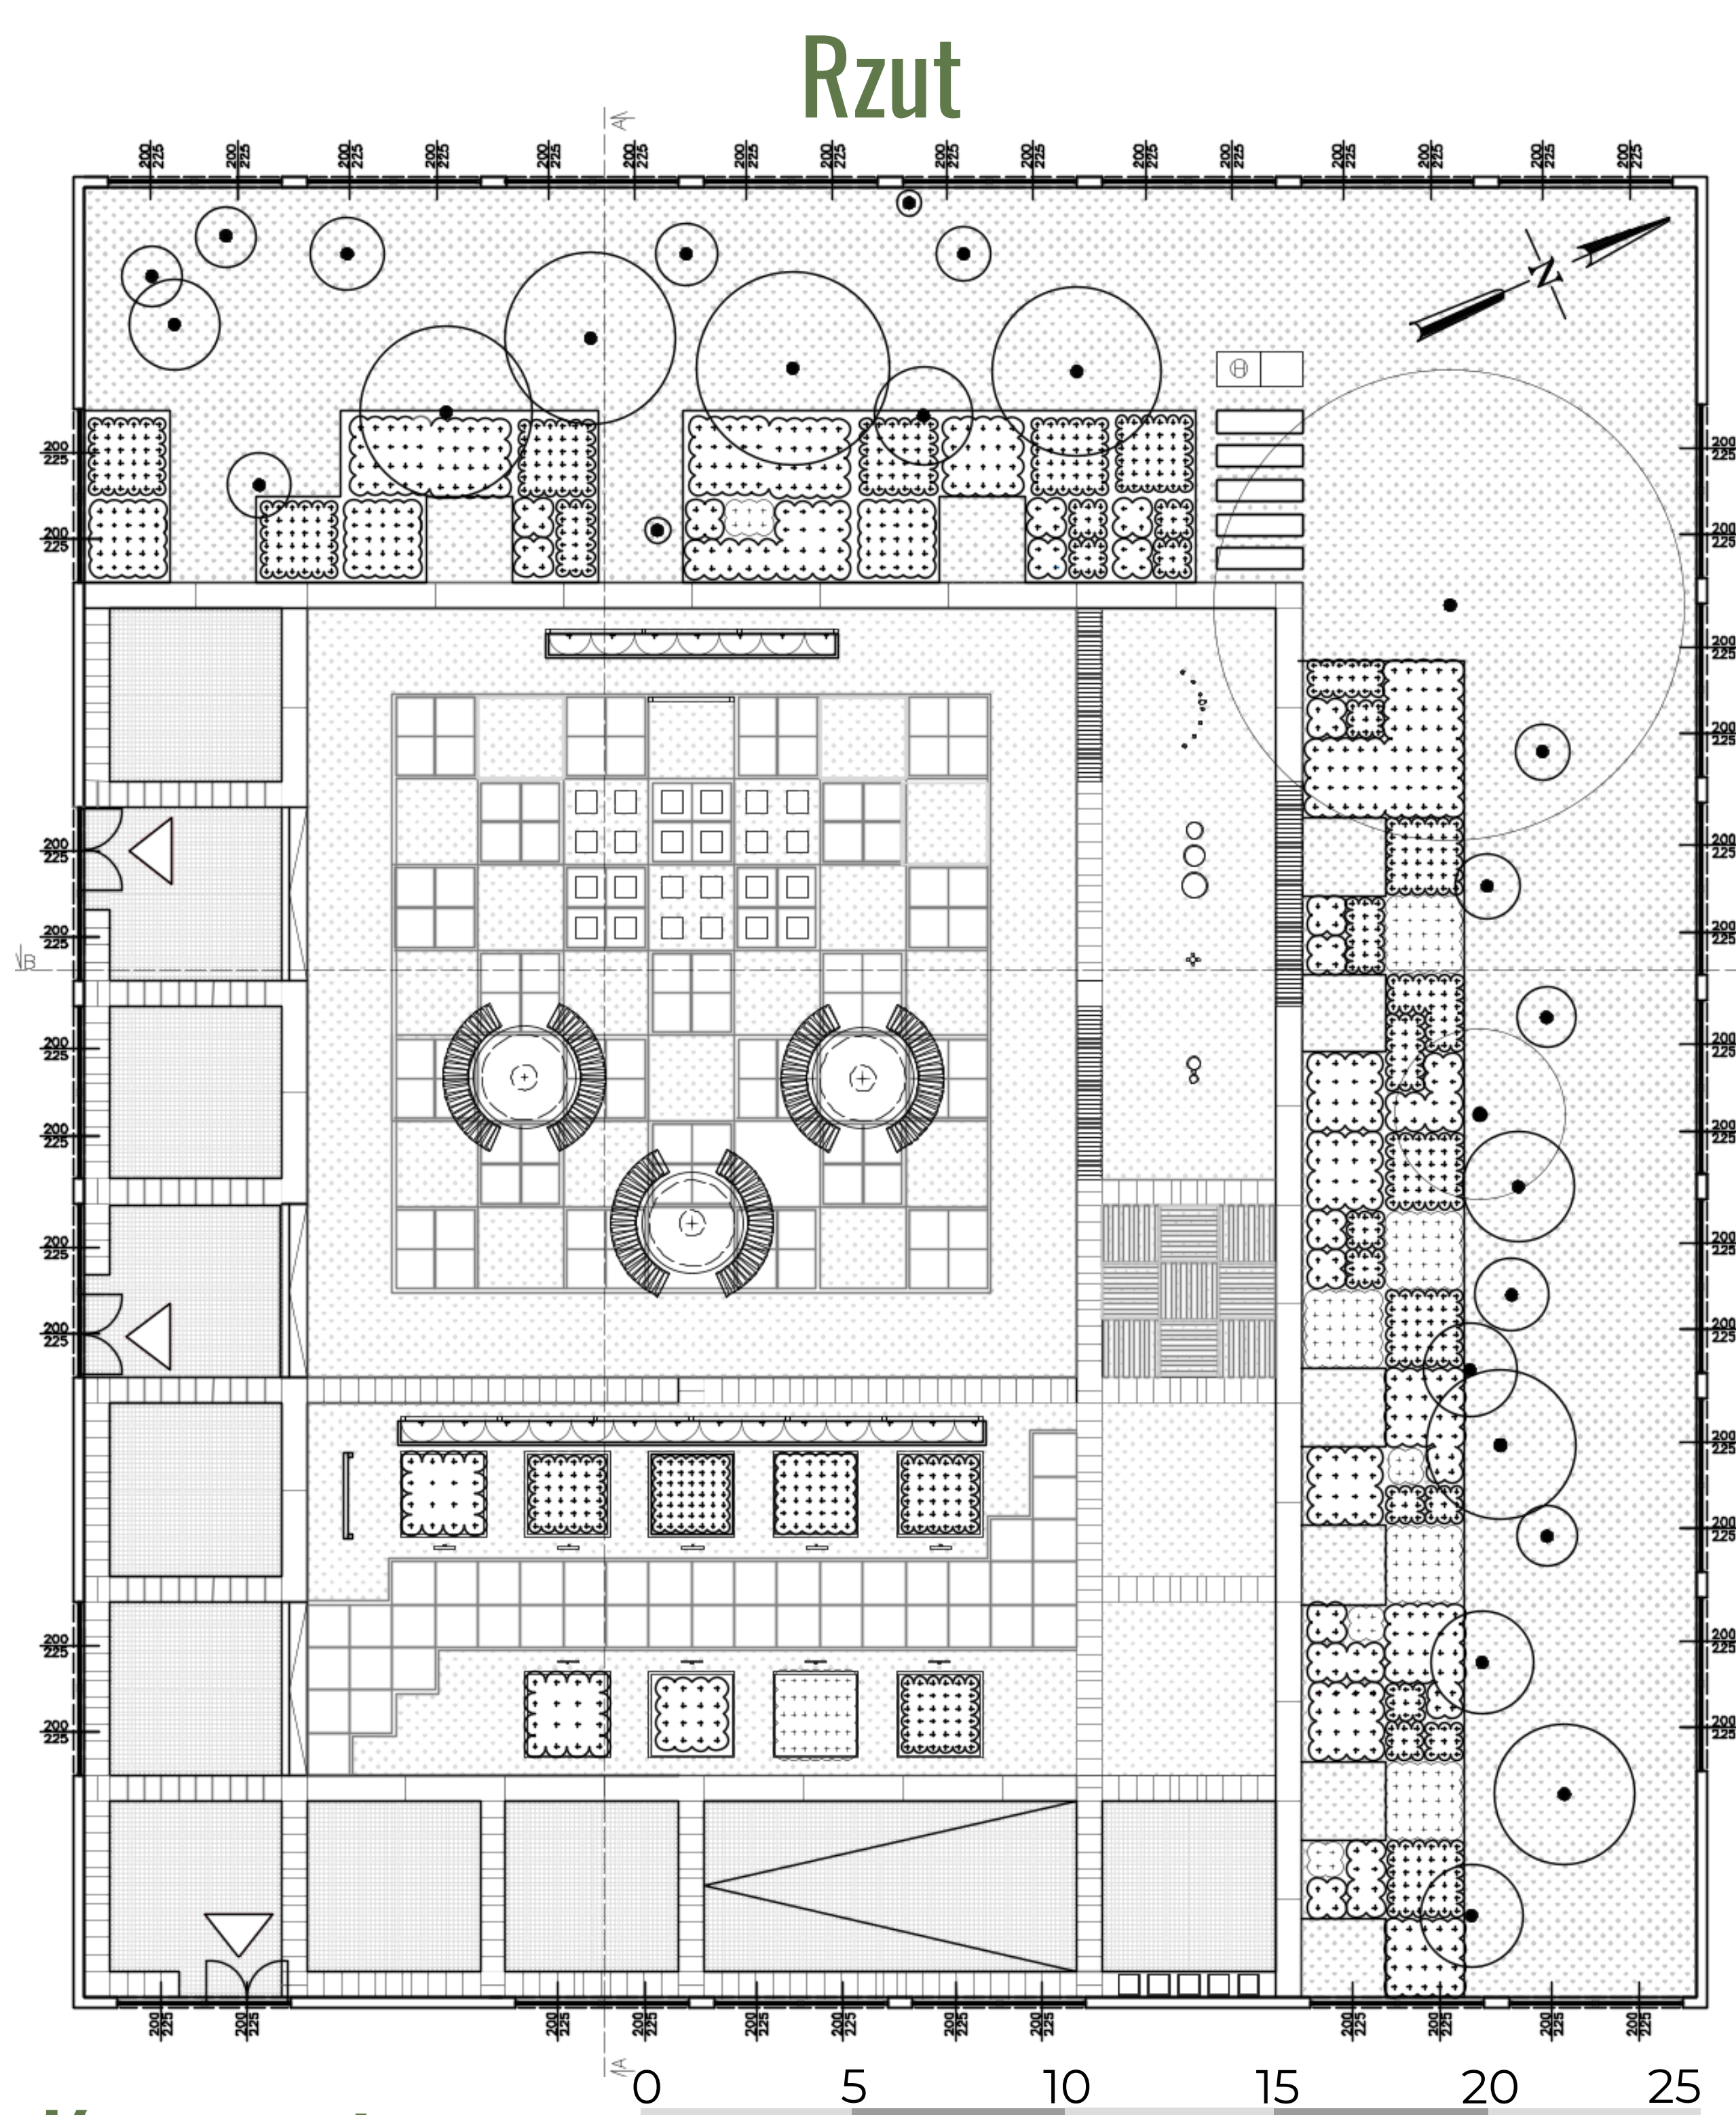

Koncepcja

Projekt "zielonej klasy" w Szkole Podstawowej nr 22 we Wrocławiu ma na celu stworzenie przestrzeni edukacyjno-rekreacyjnej, która łączy naukę z bliskością natury. Przez integrację środowiska naturalnego z codziennymi zajęciami, uczniowie mają szansę na zdobywanie wiedzy na świeżym powietrzu, co sprzyja ich koncentracji i zdrowiu psychicznemu. Patio o powierzchni 1596 m2 zostało wyposażone w infrastrukturę wspierającą naukę i odpoczynek, promując tym samym edukację ekologiczną i zrównoważony rozwój.

Przekrój B-B

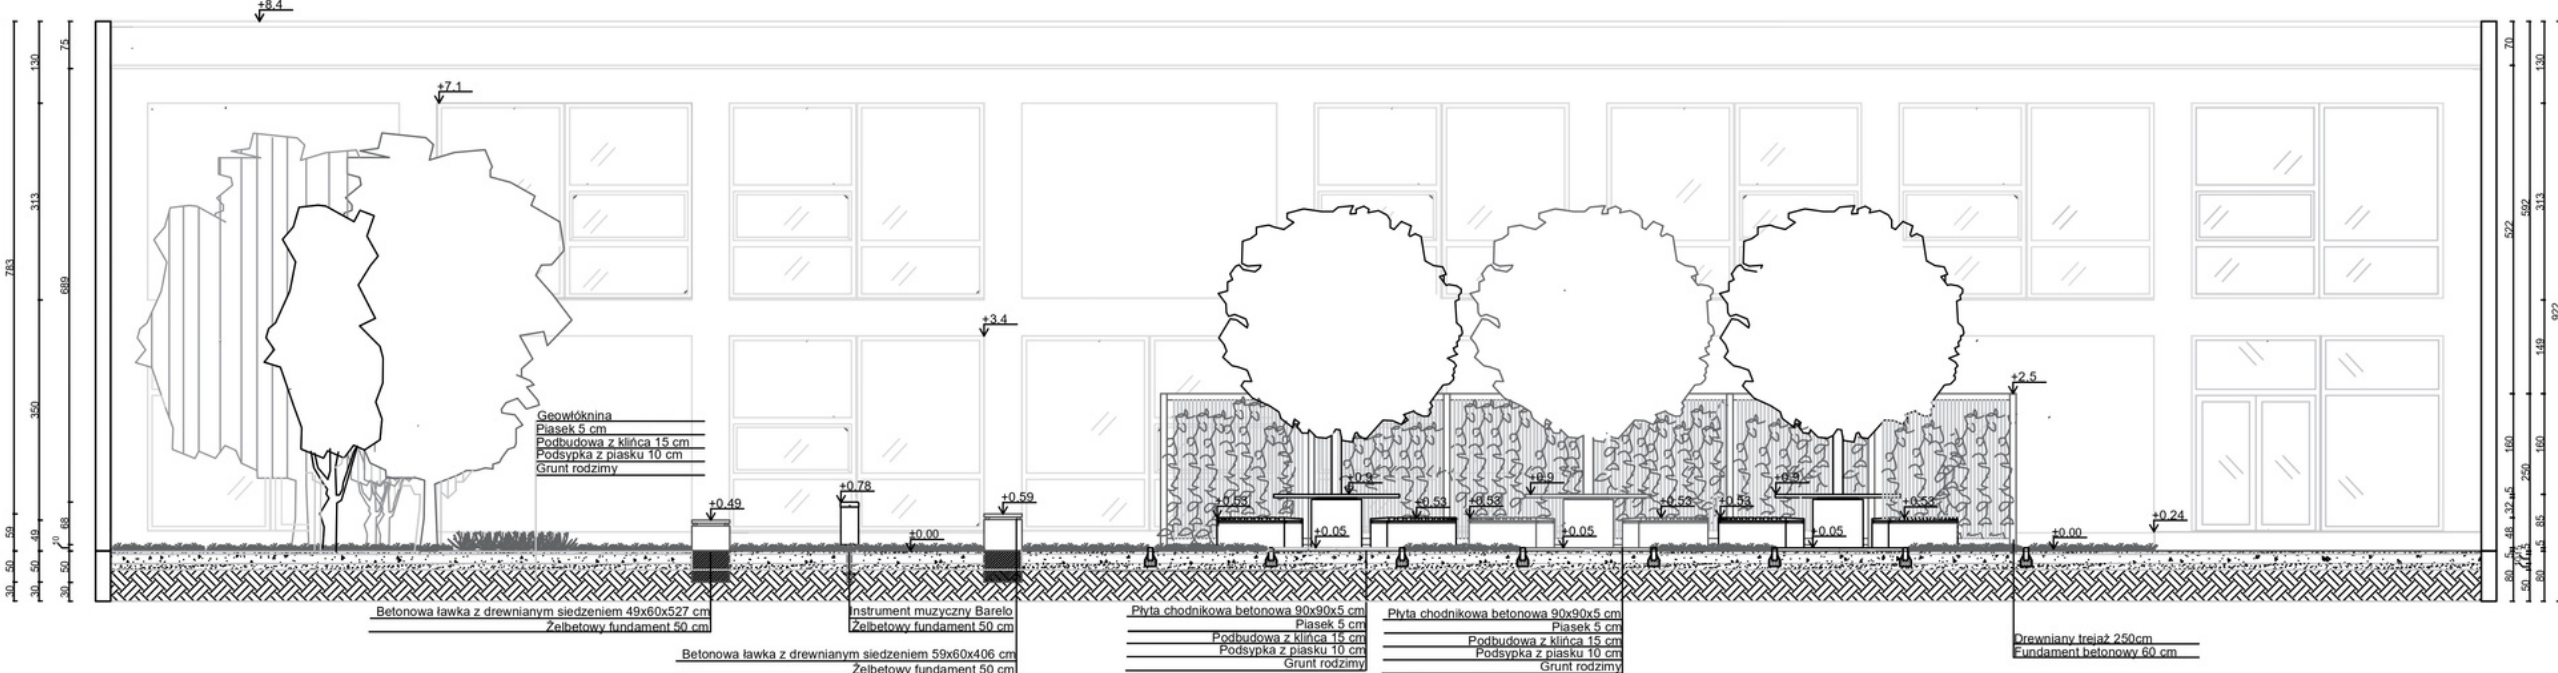

Przekrój A-A

