



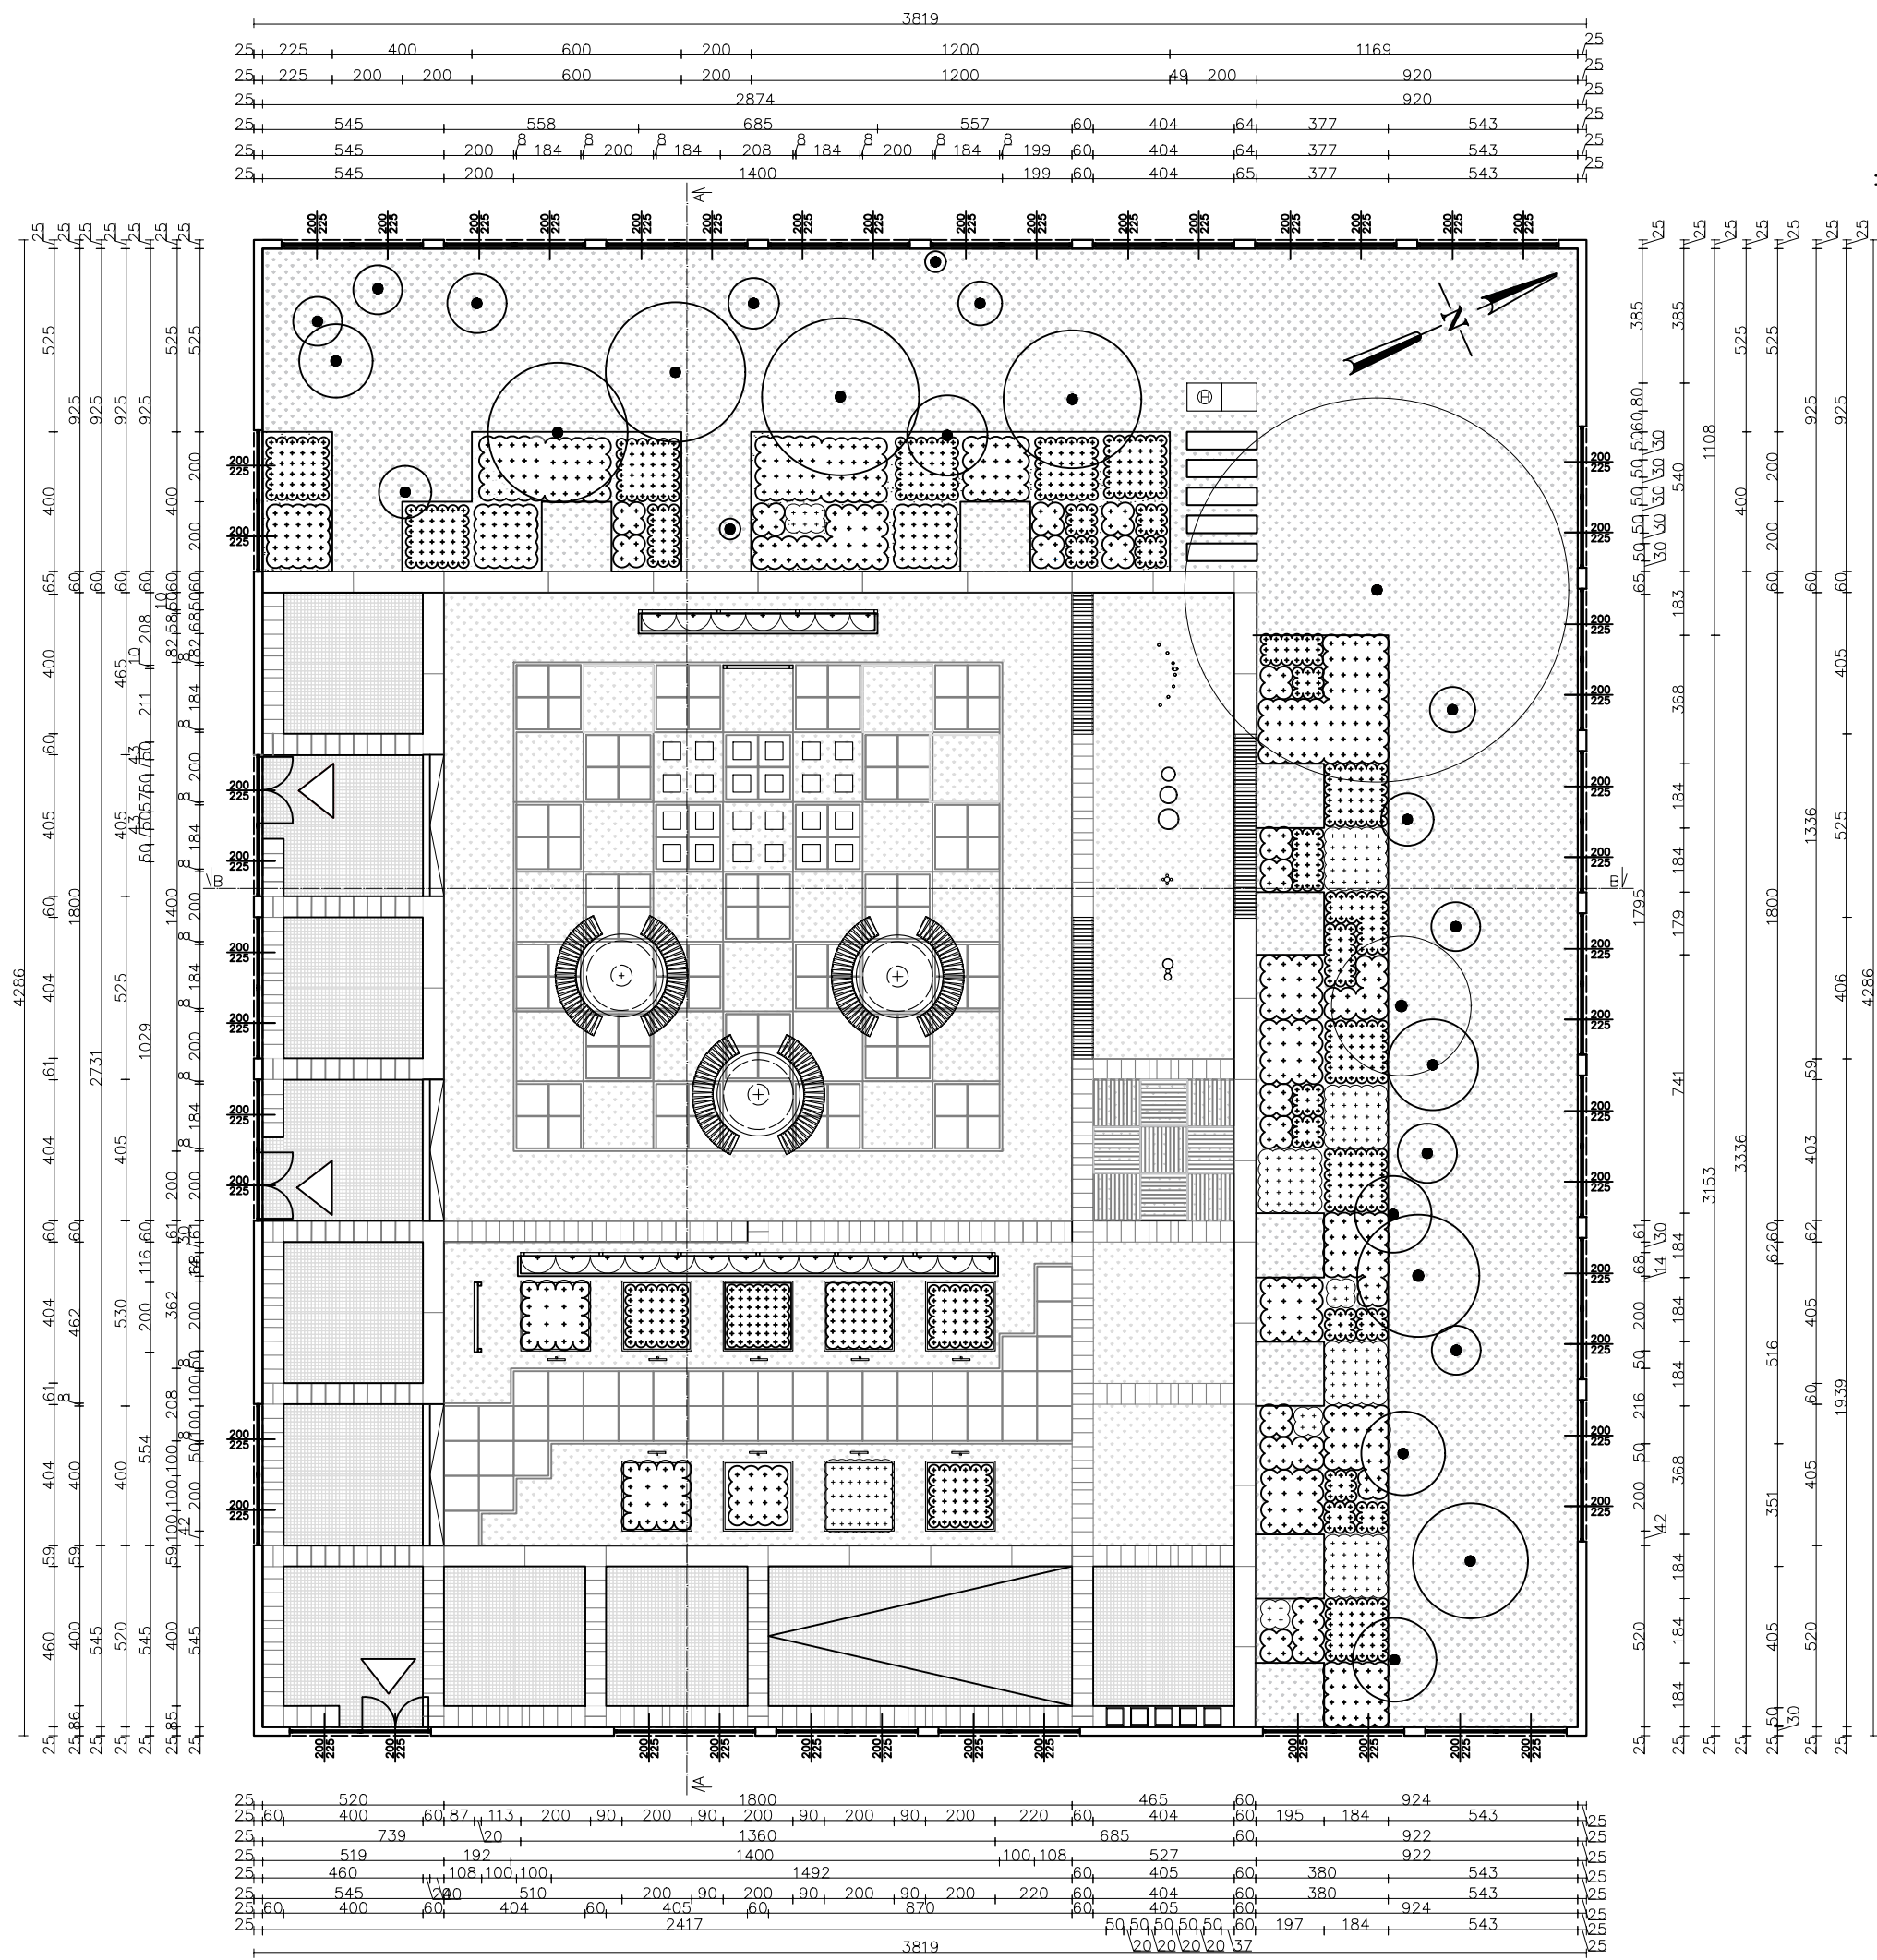

- Legenda
- Drzwi wejściowe
- Okna
- Schody
- Trawa
- Kostka brukowa betonowa 5x5cm
- Płyty betonowe chodnikowe 60x40 cm
- Obrzeże betonowe 8x20x100 cm
- Betonowa płyta chodnikowa 200x50 cm
- Nawierzchnia łączona mieszanka traw, płyty chodnikowe betonowe 90x90, obrzeże betonowe 8x20x100
- Pole do gry w kółko i krzyżyk, nawierzchnia łączona betonowe płytki 12x134x5, mieszanka traw
- Trejaż drewniany
- Betonowa ławka z drewnianym siedziskiem
- Betonowa donica 200x200 cm
- Okrągły stół betonowy z drewnianym blatem Ø200 cm, betonowe ławki półokrągłe z drewnianymi siedziskami
- Sześciennie siedzenia 50x50x50 cm
- Hotel dla owadów 200x80 cm
- Bębenki Thunder
- Instrument Barelo PP-T0-013
- Dzwony rurowe Forest
- Chime quartet – edukarium
- Drewniana tablica kredowa
- Drzewo istniejące
- Drzewo projektowane
- Projektowane byliny, rabata
- Projektowane pnącza

Uniwersytet Przyrodniczy we Wrocławiu Katedra Architektury Krajobrazu		
Tytuł pracy:	Koncepcja projektowa „zielonej klasy” w Szkole Podstawowej nr 22 we Wrocławiu	
Tytuł planszy:	Rzut	
Autor	Katarzyna Kochan	skala: 1: 200
Prowadzący	dr inż. Ewa Walter	Nr. rysunku: 11
Data wykonania	28.12.2023	

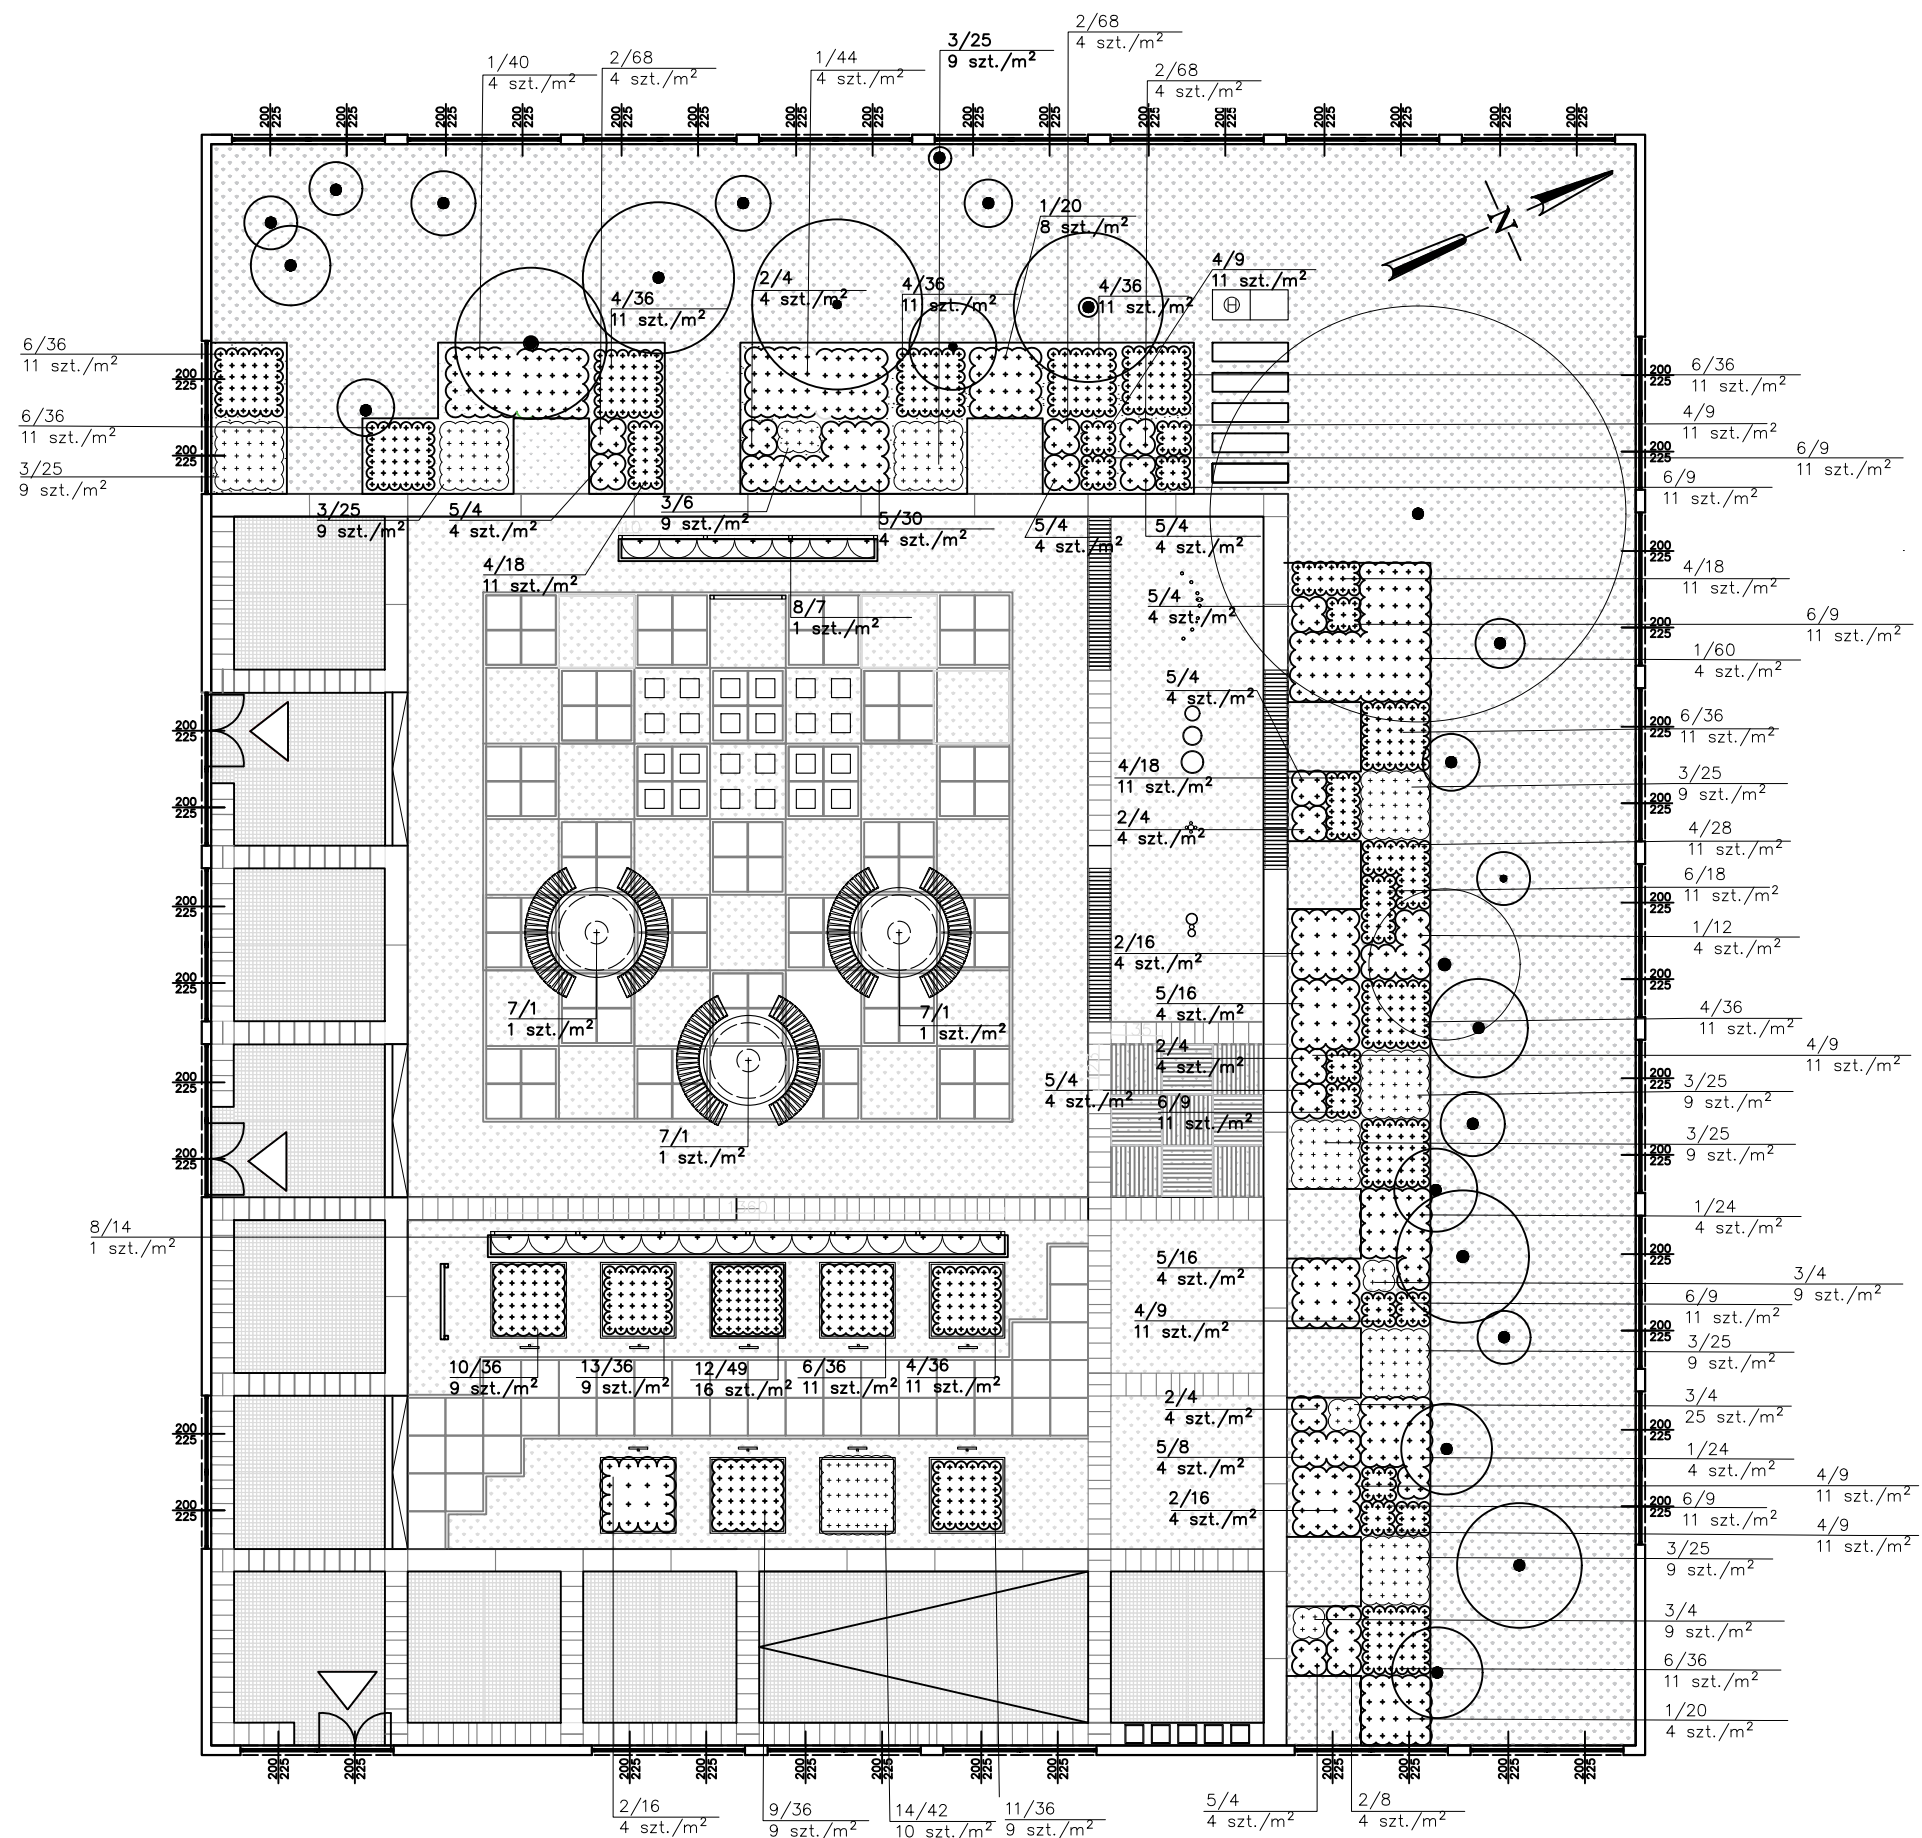


Nr	Nazwa polska	Nazwa łacińska	Planowany rozstaw	Parametry/ kwitnienie
1	Funkia 'Halcyon'	Hosta 'Halcyon' Tratt.	4 szt./m ²	Czerwiec – sierpie, wys. w czasie kwitnienia do 70 cm
2	Lawenda wąskolistna	Lavandula angustifolia L.	4 szt./m ²	Czerwiec – październik, wys. 50 cm
3	Rudbekia błyskotliwa	Rudbeckia fulgida L.	9 szt./m ²	lipiec – październik, wys. 40–60 cm
4	Żurawka ogrodowa 'Strawberry Swirl'	Heuchera ×hybrida 'Strawberry Swirl' L.	11 szt./m ²	maj – czerwiec, wys. 40 cm
5	Szczotlika siwa 'Spiky blue'	Corynephorus canescens 'Spiky blue' L.	4 szt./m ²	– wys. do 30 cm
6	Krwawnik pospolity	Achillea millefolium L.	11 szt./m ²	Czerwiec – październik, wys. 50 –70 cm
7	Klon pospolity 'Globosum'	Acer platanoides 'Globosum' L.	1 szt./m ²	Kwiecień, wys. 3–5m
8	Winorośl 'Rondo'	Vitis 'Rondo' L.	1 szt./m ²	Kwiecień, wys. 3m
9	Rozchodnik okazały	Sedum spectabile	9 szt./m ²	Sierpień – wrzesień, wys. 30–50 cm
10	Brunnera wielkolistna 'Emerald Mist'	Brunnera macrophylla 'Emerald Mist' L.	9 szt./m ²	Kwiecień – czerwiec, wys. 30cm
11	Czosnek 'Krzysztofa'	Allium Christophi L.	9 szt./m ²	Maj – czerwiec, wys. 40 cm – 60cm
12	Tiarella 'Pink Skyrocket'	Tiarella 'Pink Skyrocket' L.	16 szt./m ²	Maj – sierpień, wys. 30 cm – 35cm
13	Adiantum stopowate	Adiantum pedatum L.	9 szt./m ²	30 cm – 50cm
14	Szałwia omszona	Salvia nemorosa L.	16 szt./m ²	Maj – wrzesień, wys. 40 cm – 60 cm

Uniwersytet Przyrodniczy we Wrocławiu
Katedra Architektury Krajobrazu

Tytuł pracy: Koncepcja projektowa „zielonej klasy” w Szkole Podstawowej nr 22 we Wrocławiu

Tytuł planszy: Dobór gatunkowy

Autor	Katarzyna Kochan	skala: 1:200
Prowadzący	dr inż. Ewa Walter	Nr. rysunku: 12
Data wykonania	30.12.2023	

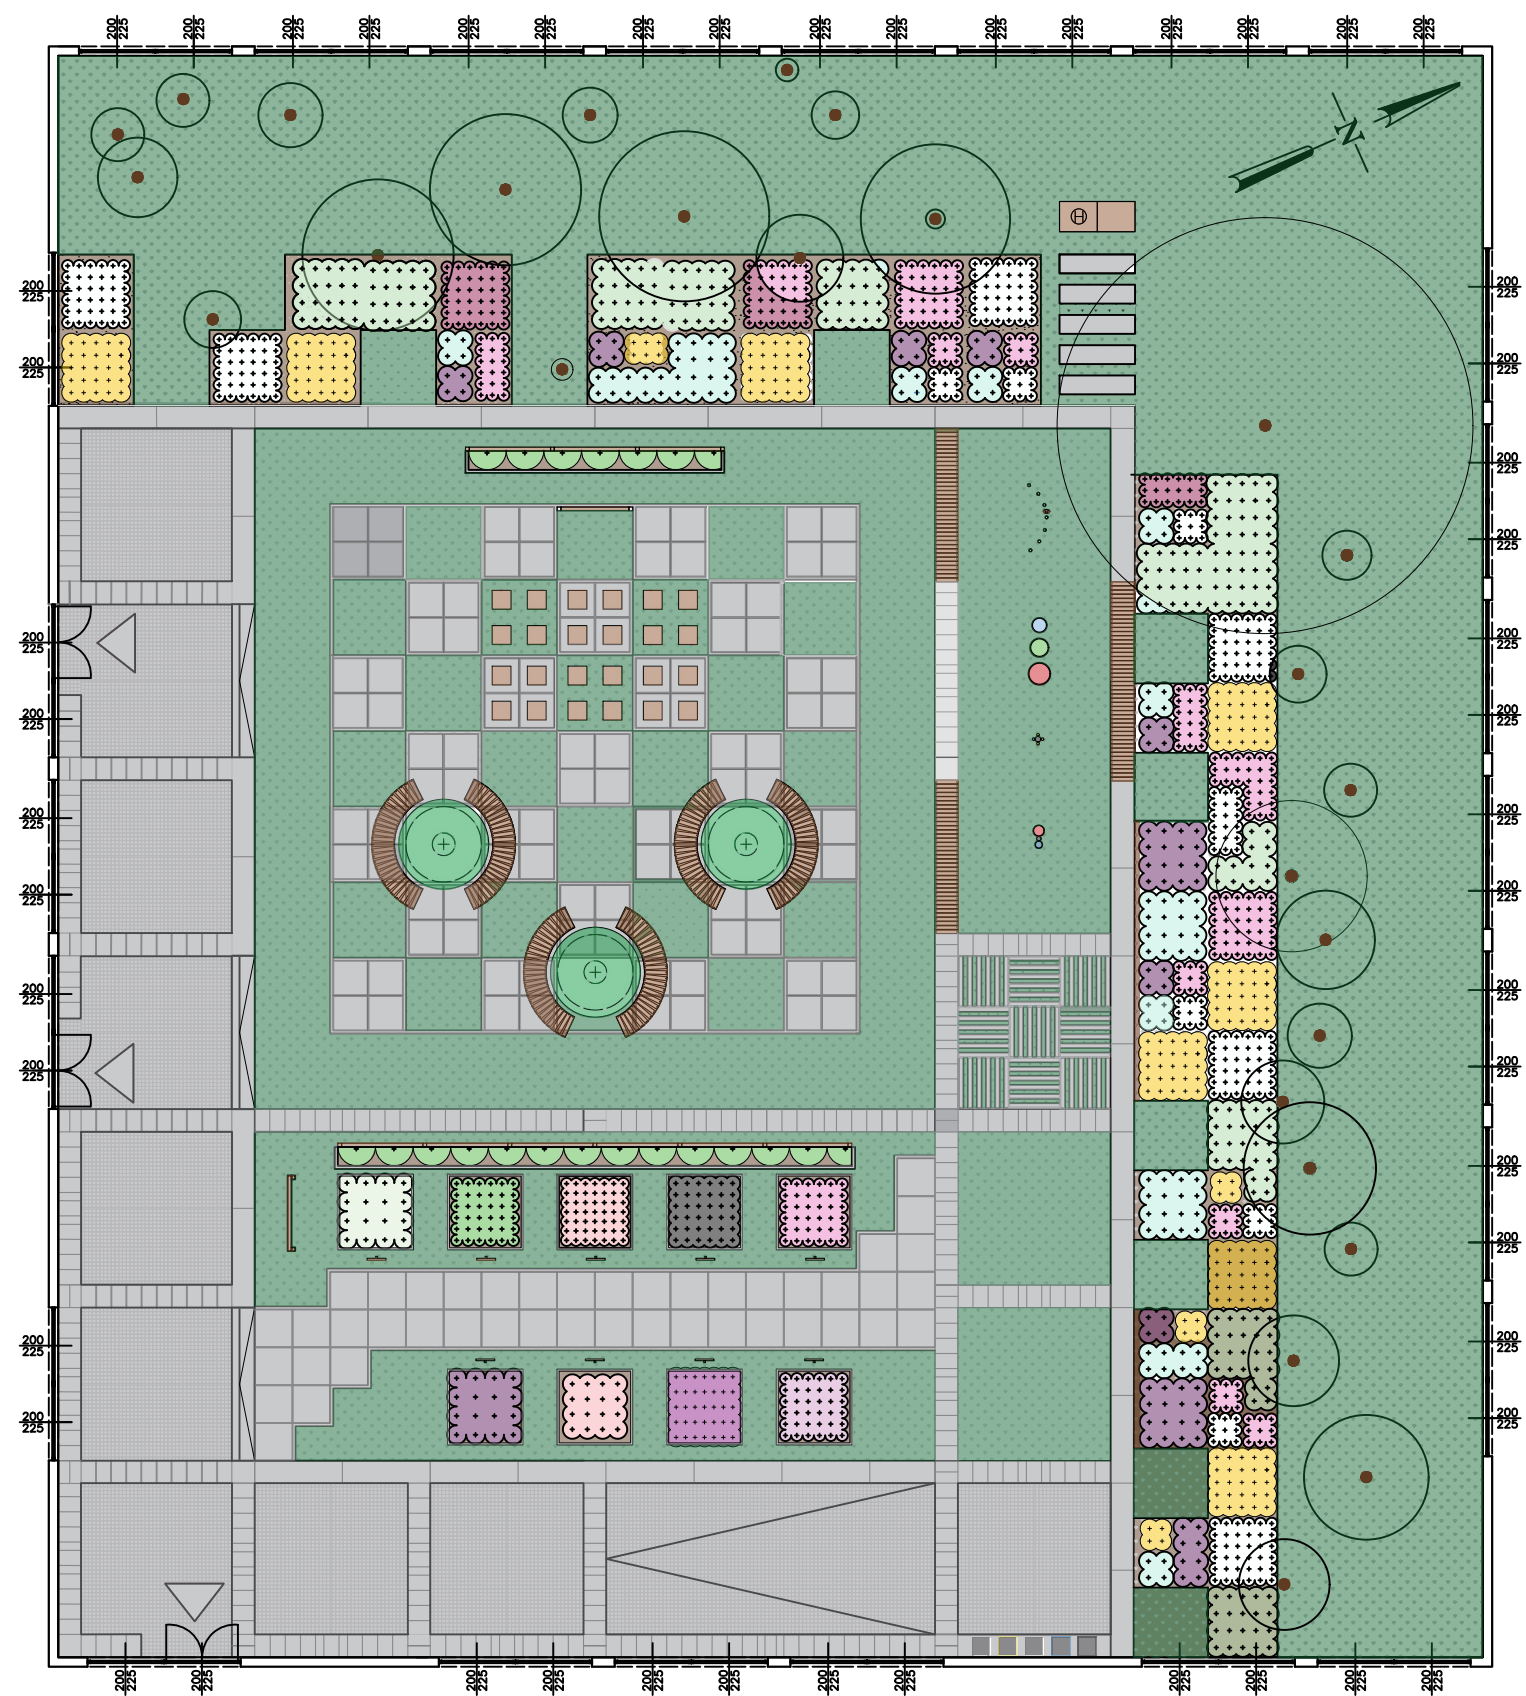

- Legenda

Drzwi wejściowe

Okna

Schody

Trawa

Kostka brukowa betonowa 5x5cm

Płyty betonowe chodnikowe 60x40 cm

Obrzeże betonowe 8x20x100 cm

Betonowa płyta chodnikowa 200x50 cm

Nawierzchnia łączona mieszanka traw, płyty chodnikowe betonowe 90x90, obrzeże betonowe 8x20x100

Pole do gry w kółko i krzyżyk, nawierzchnia łączona betonowe płytki 12x134x5, mieszanka traw

Treżaż drewnainy

Betonowa ławka z drewnianym siedziskiem

Betonowa donica 200x200 cm

Okrągły stół betonowy z drewnianym blatem $\varnothing 200$ cm, betonowe ławki półokrągłe z drewnianymi siedziskami

Sześciennie siedzenia 50x50x50 cm

Hotel dla owadów 200x80 cm

Bębenki Thunder

Instrument Barelo PP-T0-013

Dzwony rurowe Forest

Chime quartet – edukarium

Drewniana tablica kredowa
- Drzewo istniejące

Drzewo projektowane

Projektowane pnącza

Projektowane byliny – Rudbekia błyskotliwa

Projektowane byliny – Żurawka ogrodowa

Projektowane byliny – Lawenda wąskolistna

Projektowane byliny – Hosta

Projektowane byliny – Szczotliwa siwa

Projektowane byliny – Krwawnik pospolity

Projektowane byliny – Czosnek Krzysztofa


Projektowane byliny – Adiantum stopowate

Projektowane byliny – Szałwia omszona


Projektowane byliny – Tiarella

Uniwersytet Przyrodniczy we Wrocławiu Katedra Architektury Krajobrazu		
Tytuł pracy: Koncepcja projektowa „zielonej klasy” w Szkole Podstawowej nr 22 we Wrocławiu		
Tytuł planszy: Rzut w kolorze		
Autor	Katarzyna Kochan	skala: 1: 200
Prowadzący	dr inż. Ewa Walter	Nr. rysunku: 13
Data wykonania	30.12.2023	

Przekrój A-A

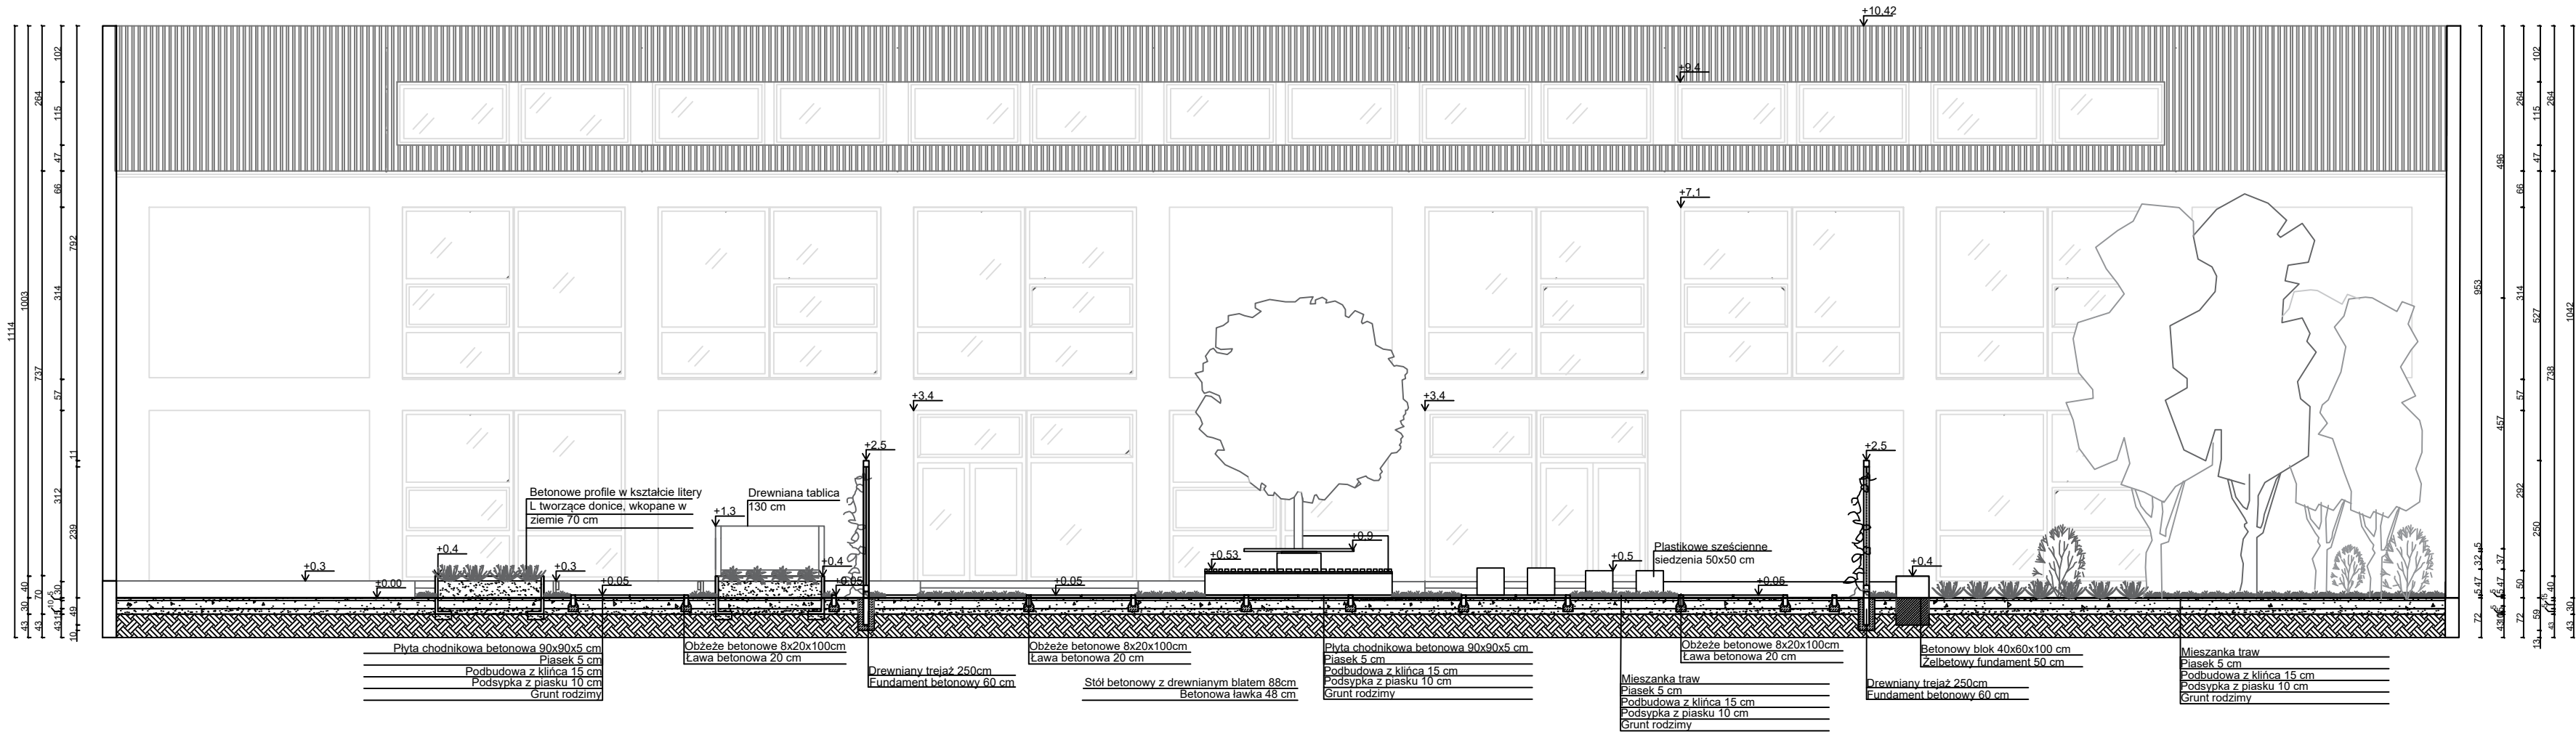


Przekrój B-B

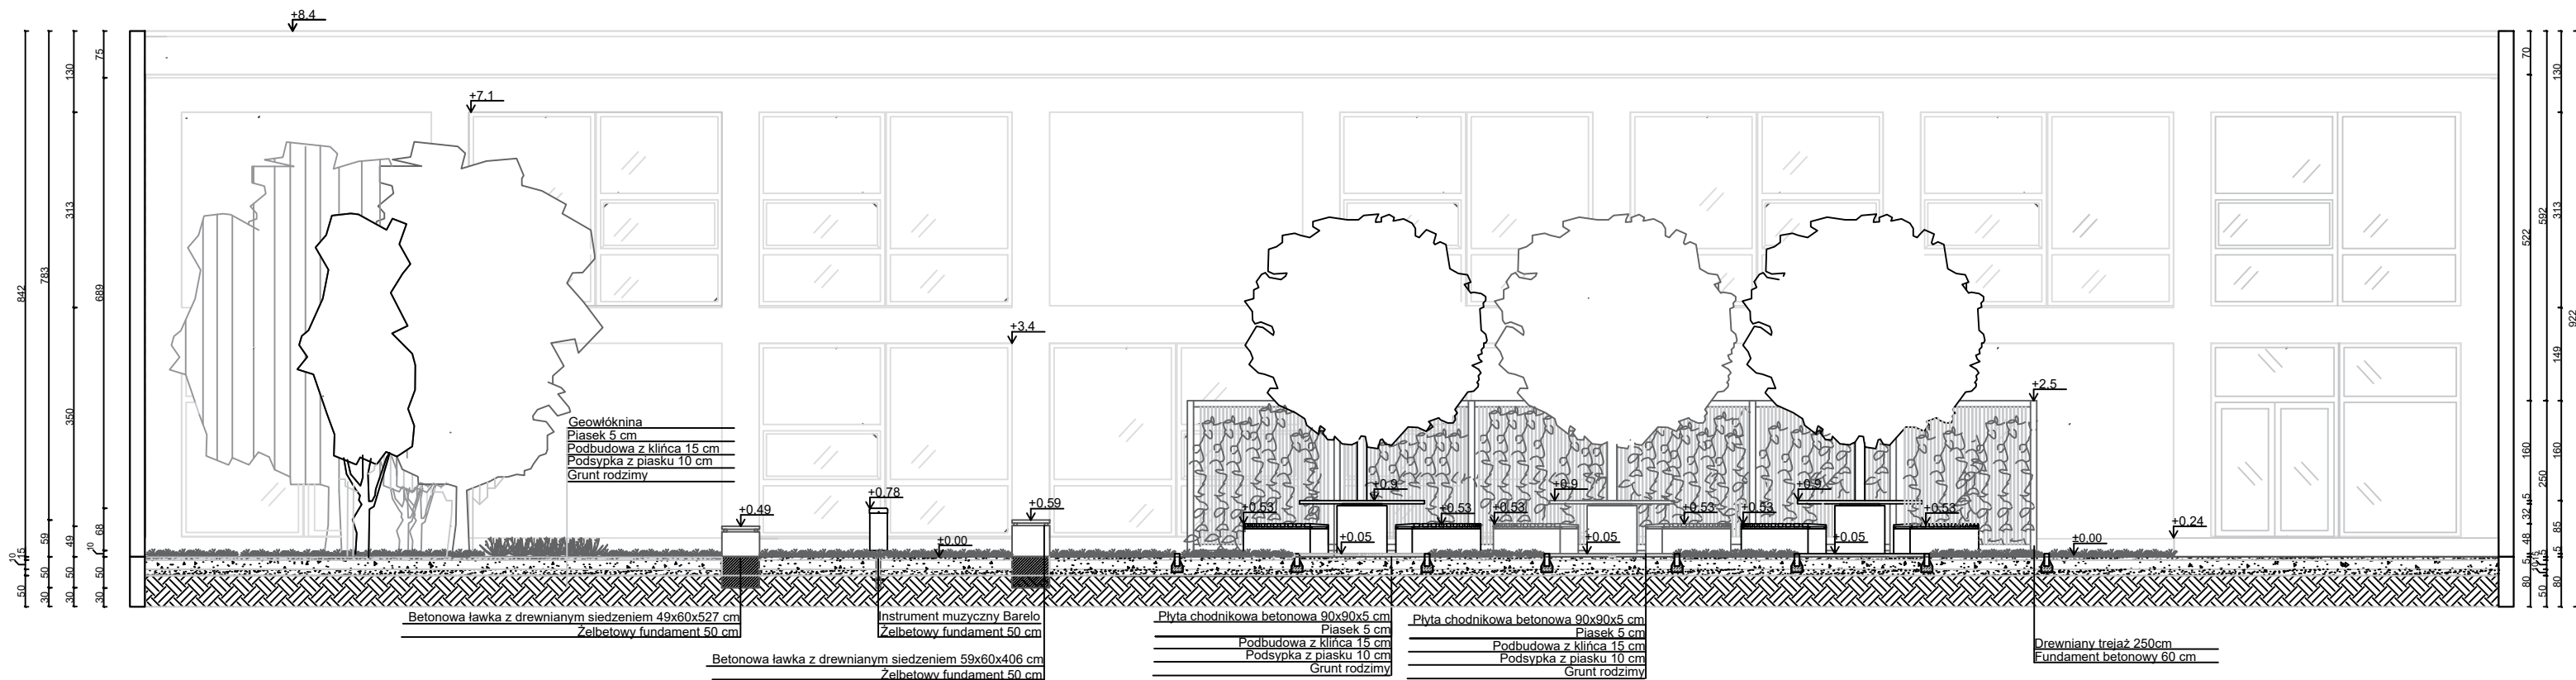


Uniwersytet Przyrodniczy we Wrocławiu Katedra Architektury Krajobrazu		
Tytuł pracy: Konceptcja projektowa „zielonej klasy” w Szkole Podstawowej nr 22 we Wrocławiu		
Tytuł planszy: Przekrój A–A, Przekrój B–B		
Autor	Katarzyna Kochan	skala: 1:100
Prowadzący	dr inż. Ewa Walter	Nr. rysunku: 14
Data	01.01.2023	


Rzut

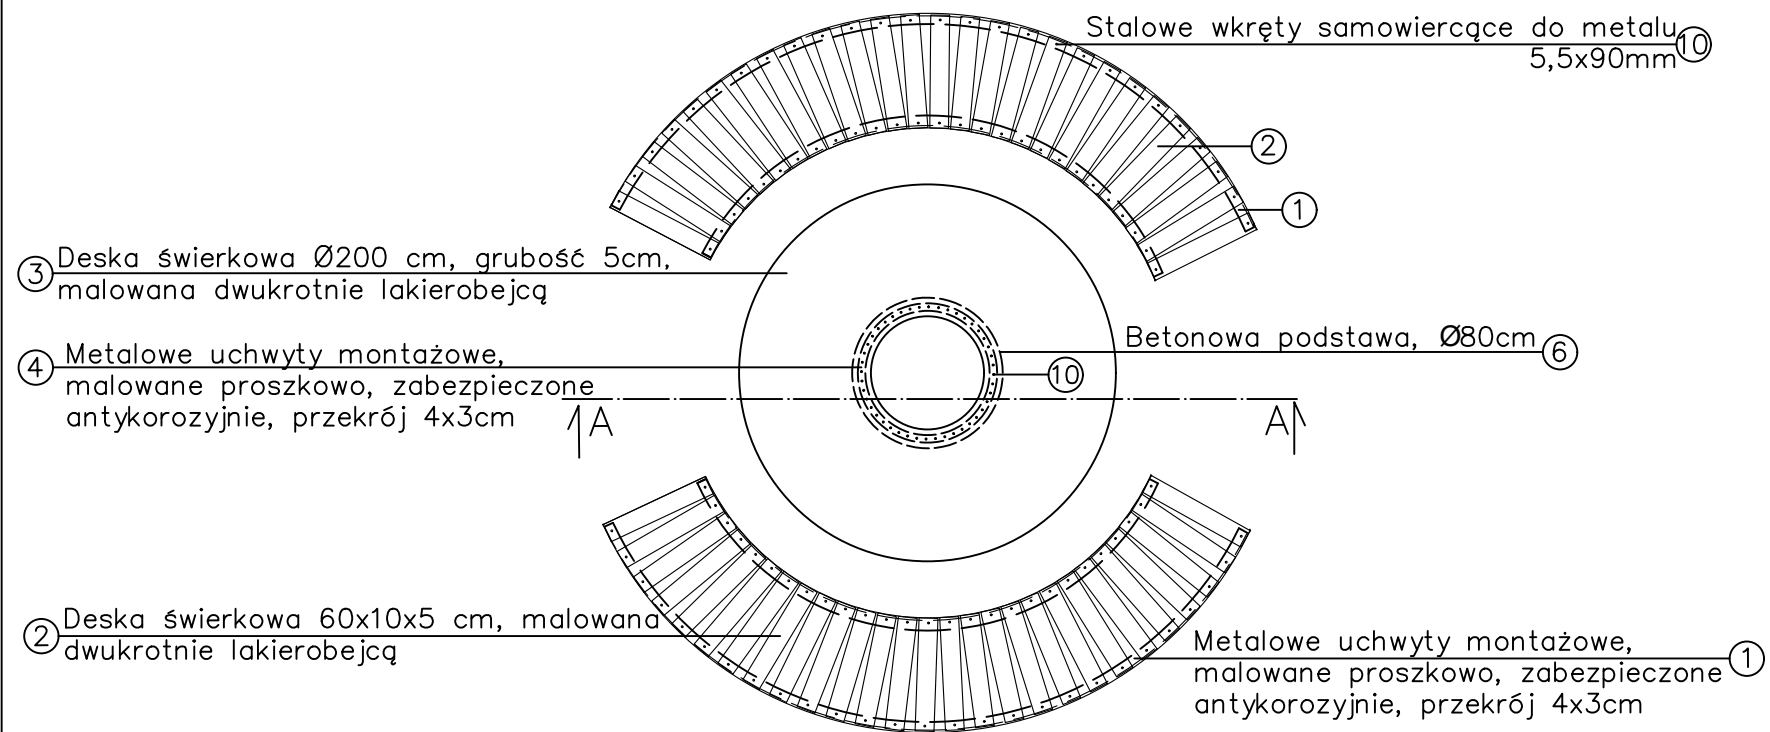


Przekrój A-A

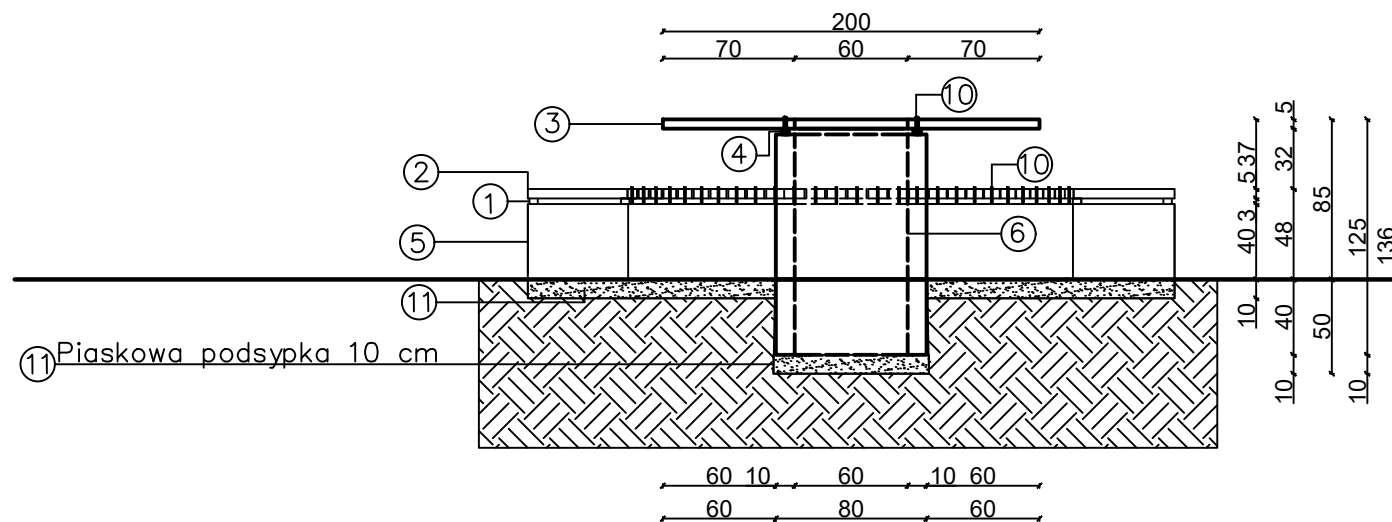

Widok

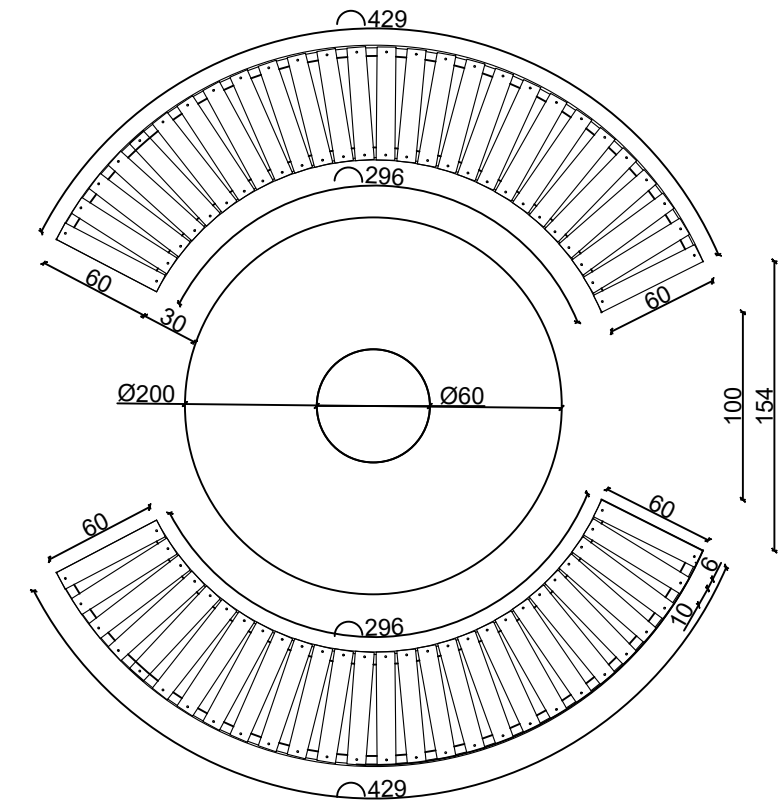

Widok

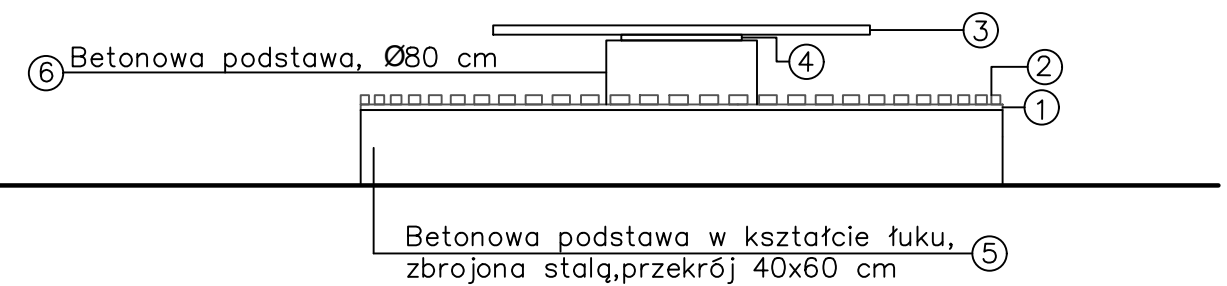

Uniwersytet Przyrodniczy we Wrocławiu
Katedra Architektury Krajobrazu

Tytuł pracy: Koncepcja projektowa „zielonej klasy” w Szkole Podstawowej nr 22 we Wrocławiu

Tytuł planszy: Detal – ławka

Autor

Katarzyna Kochan

skala:
1: 25

Prowadzący

dr inż. Ewa Walter

Nr. rysunku:

Data wykonania

29.12.2023

15