

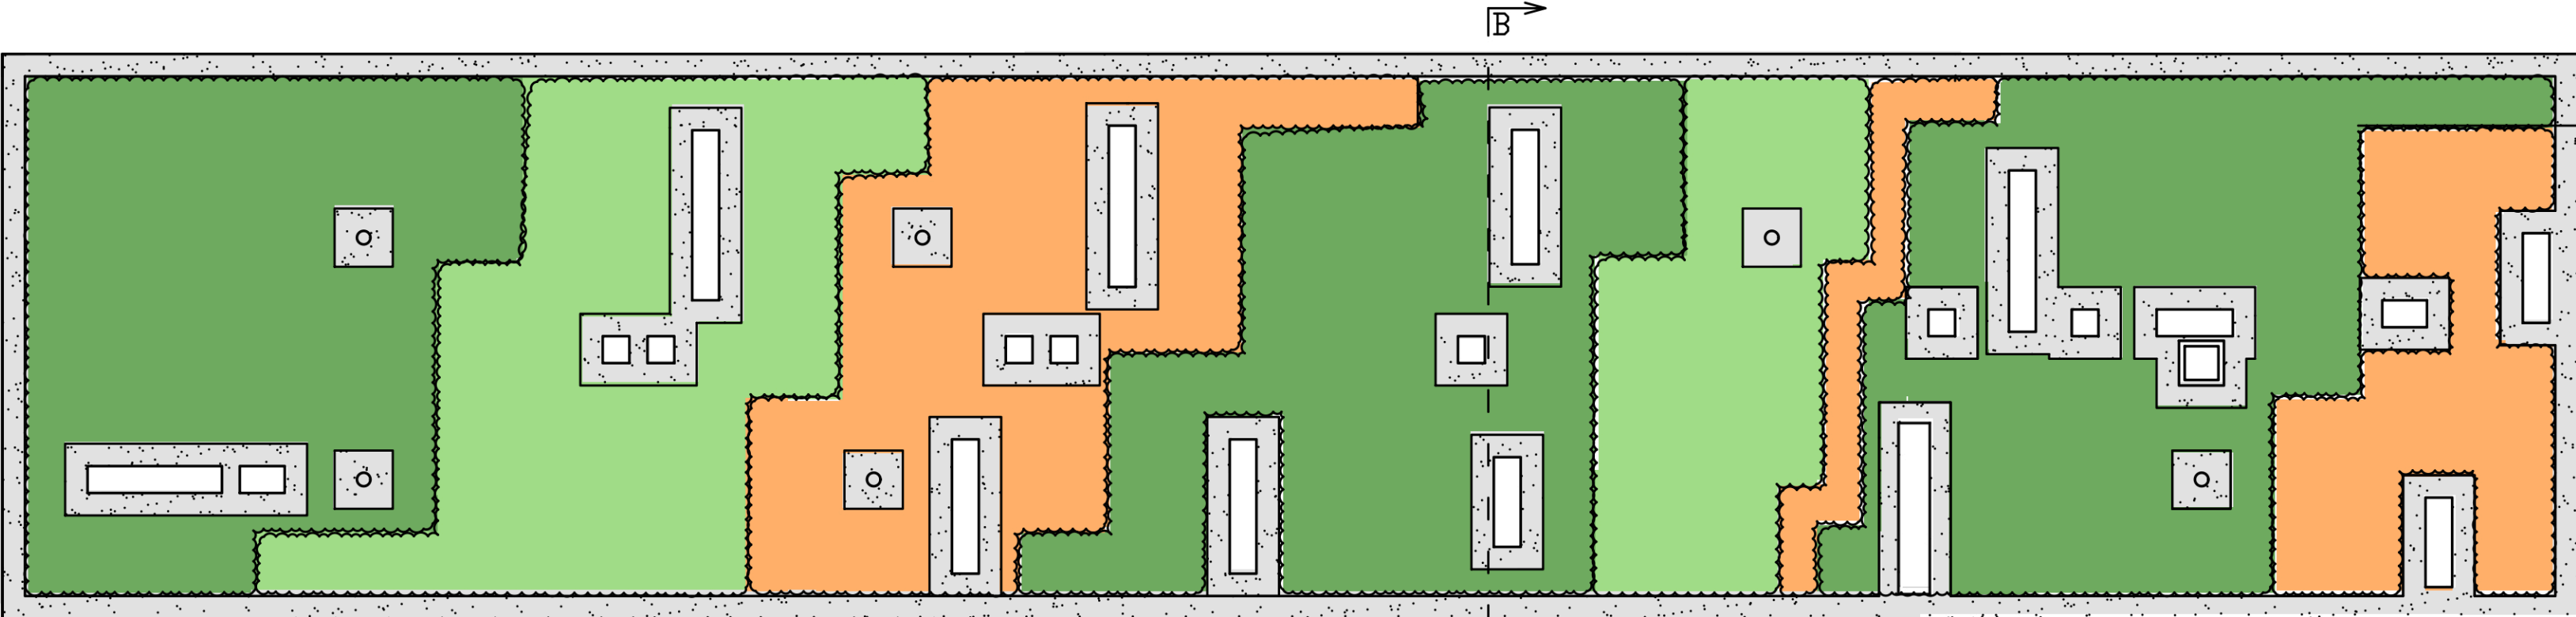
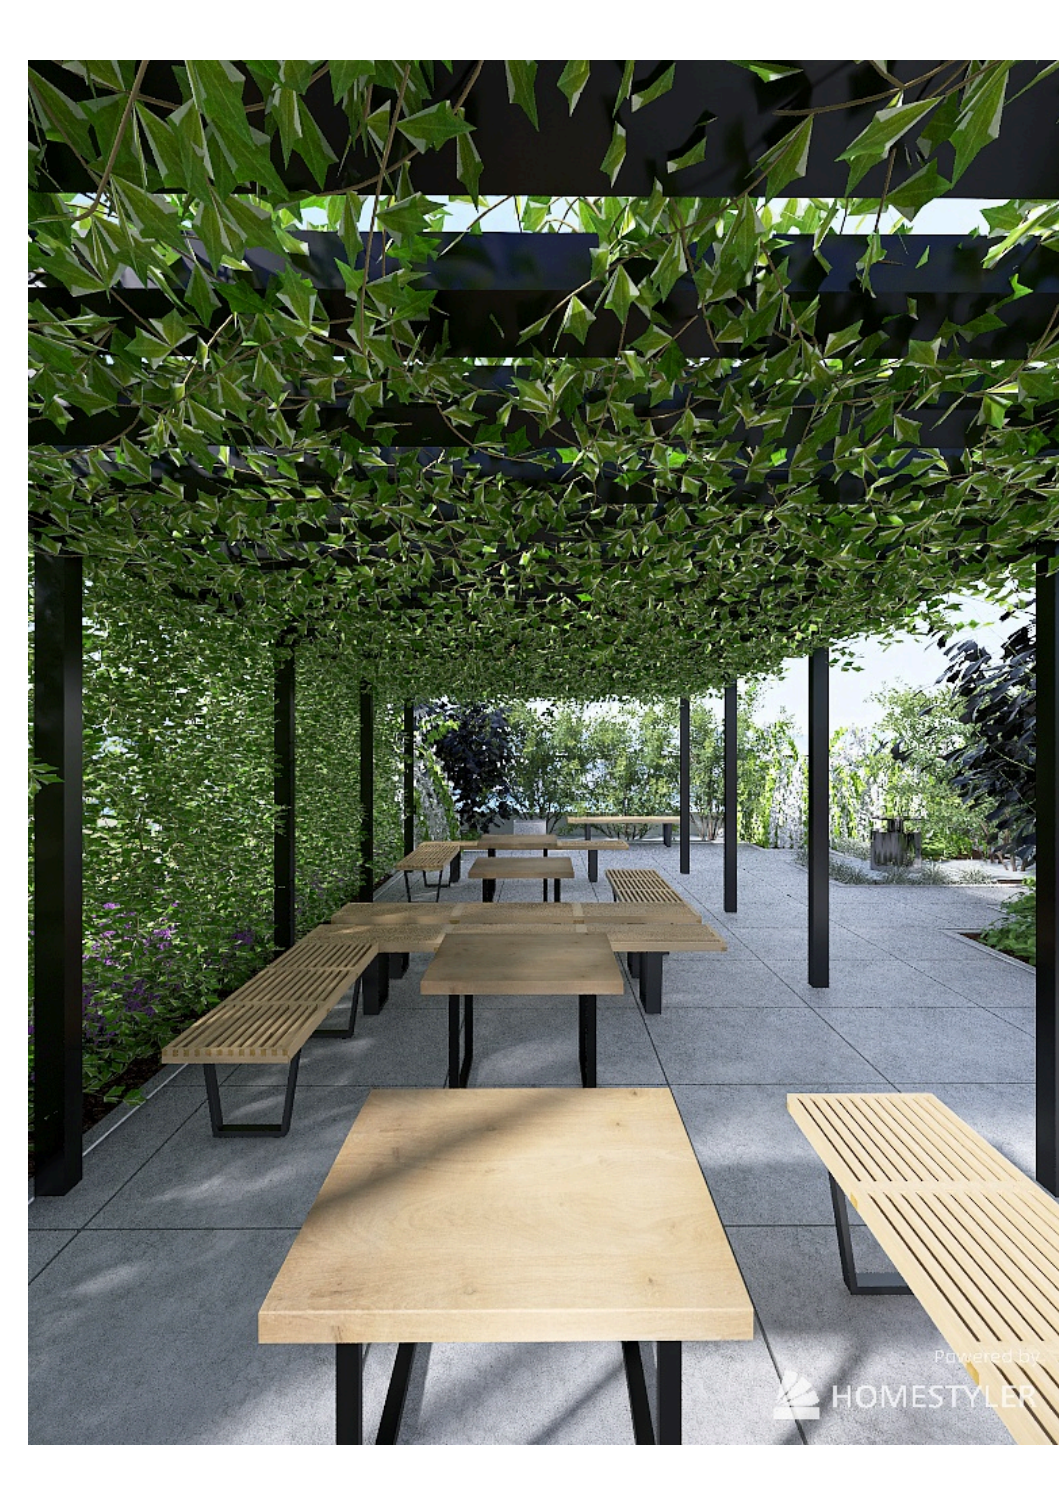
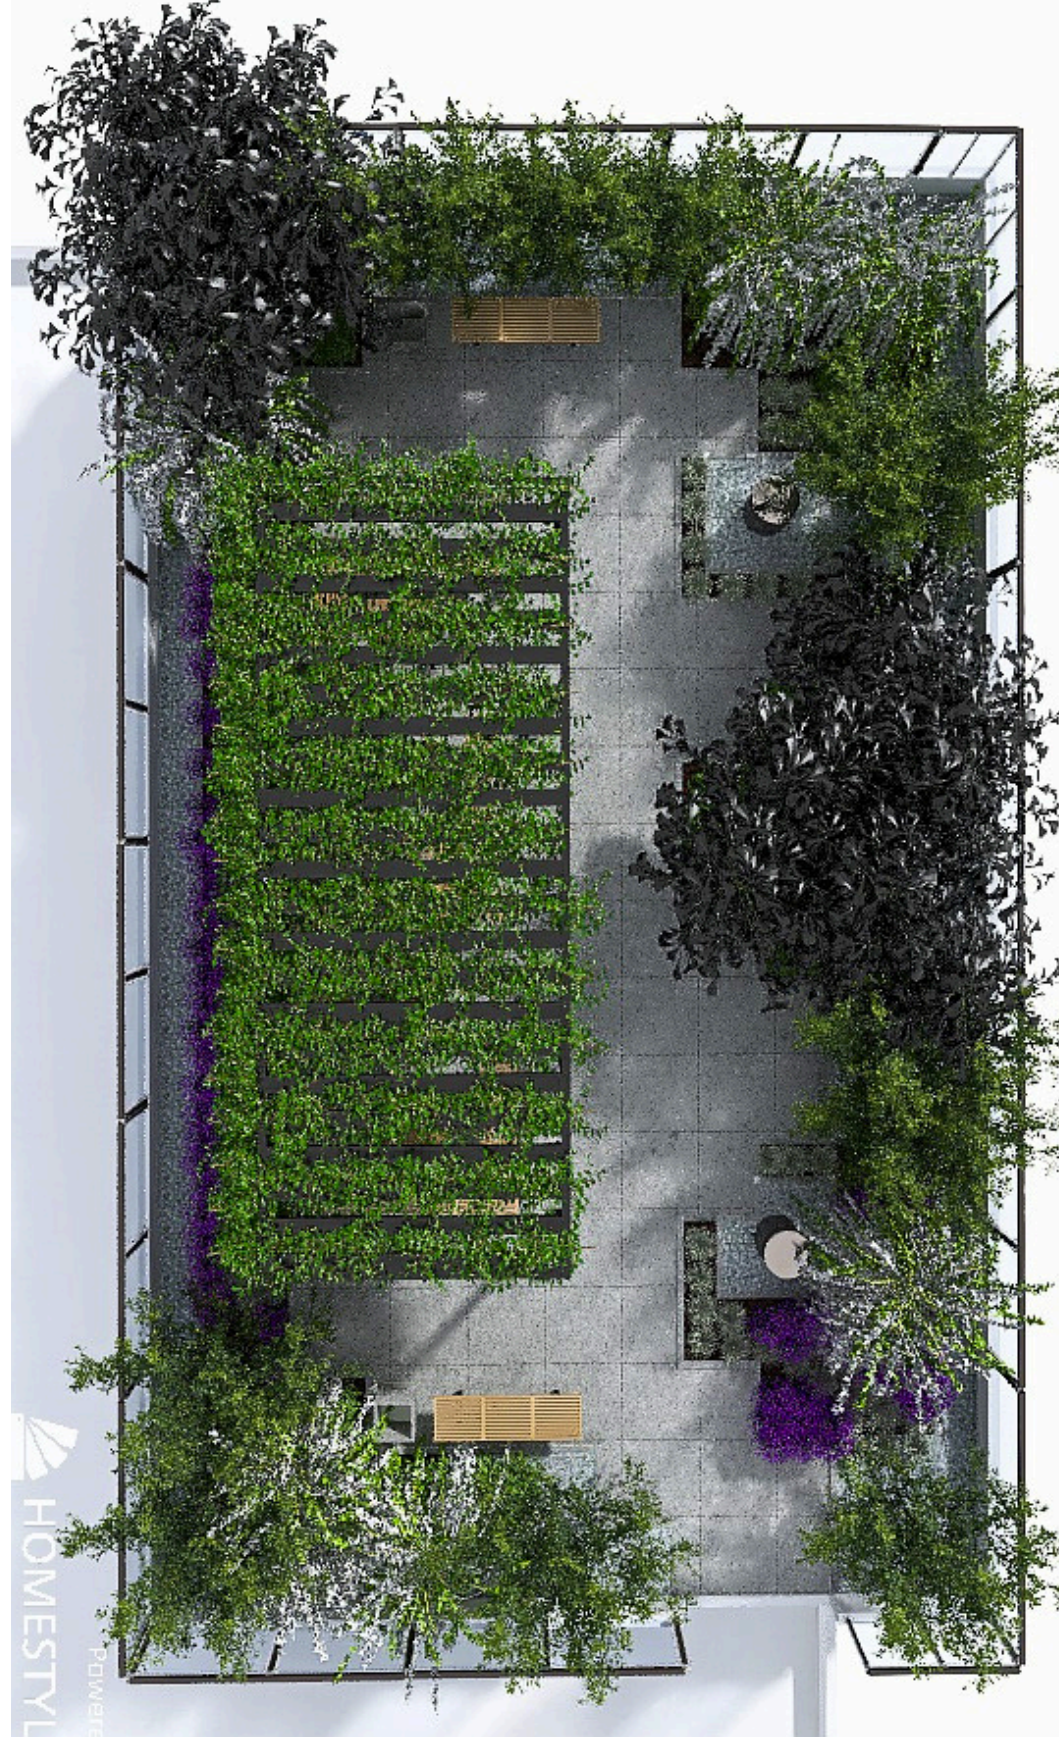
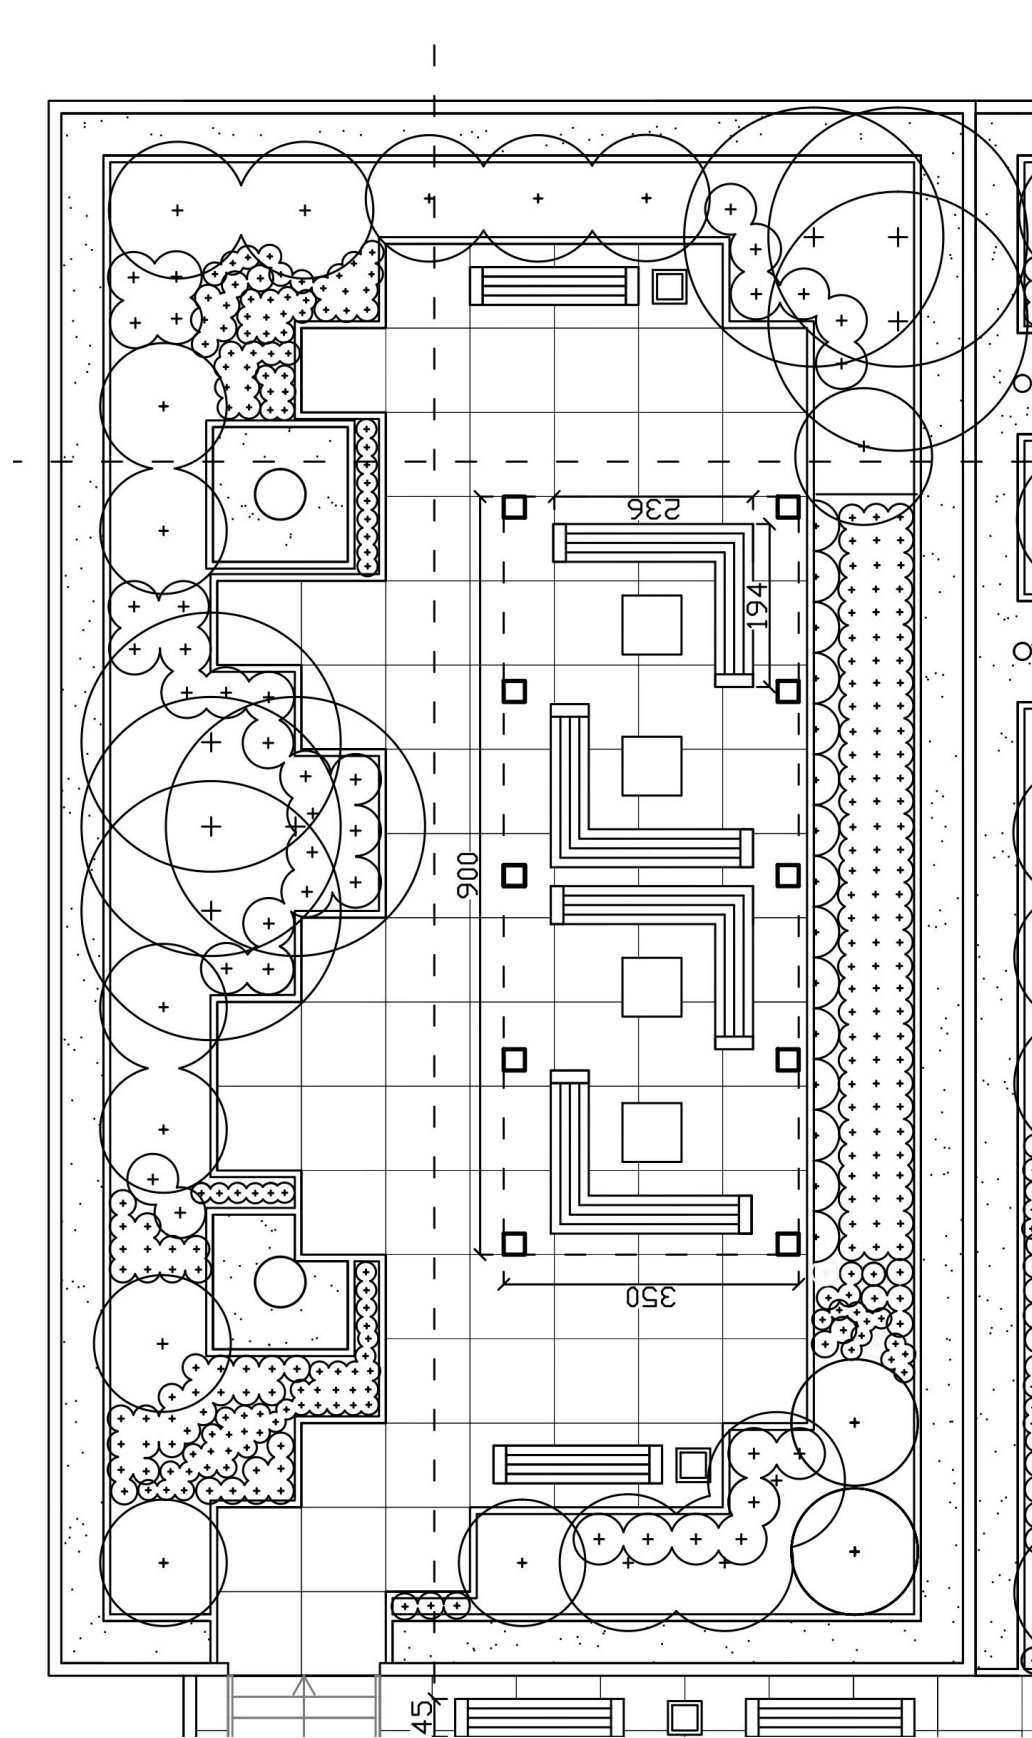
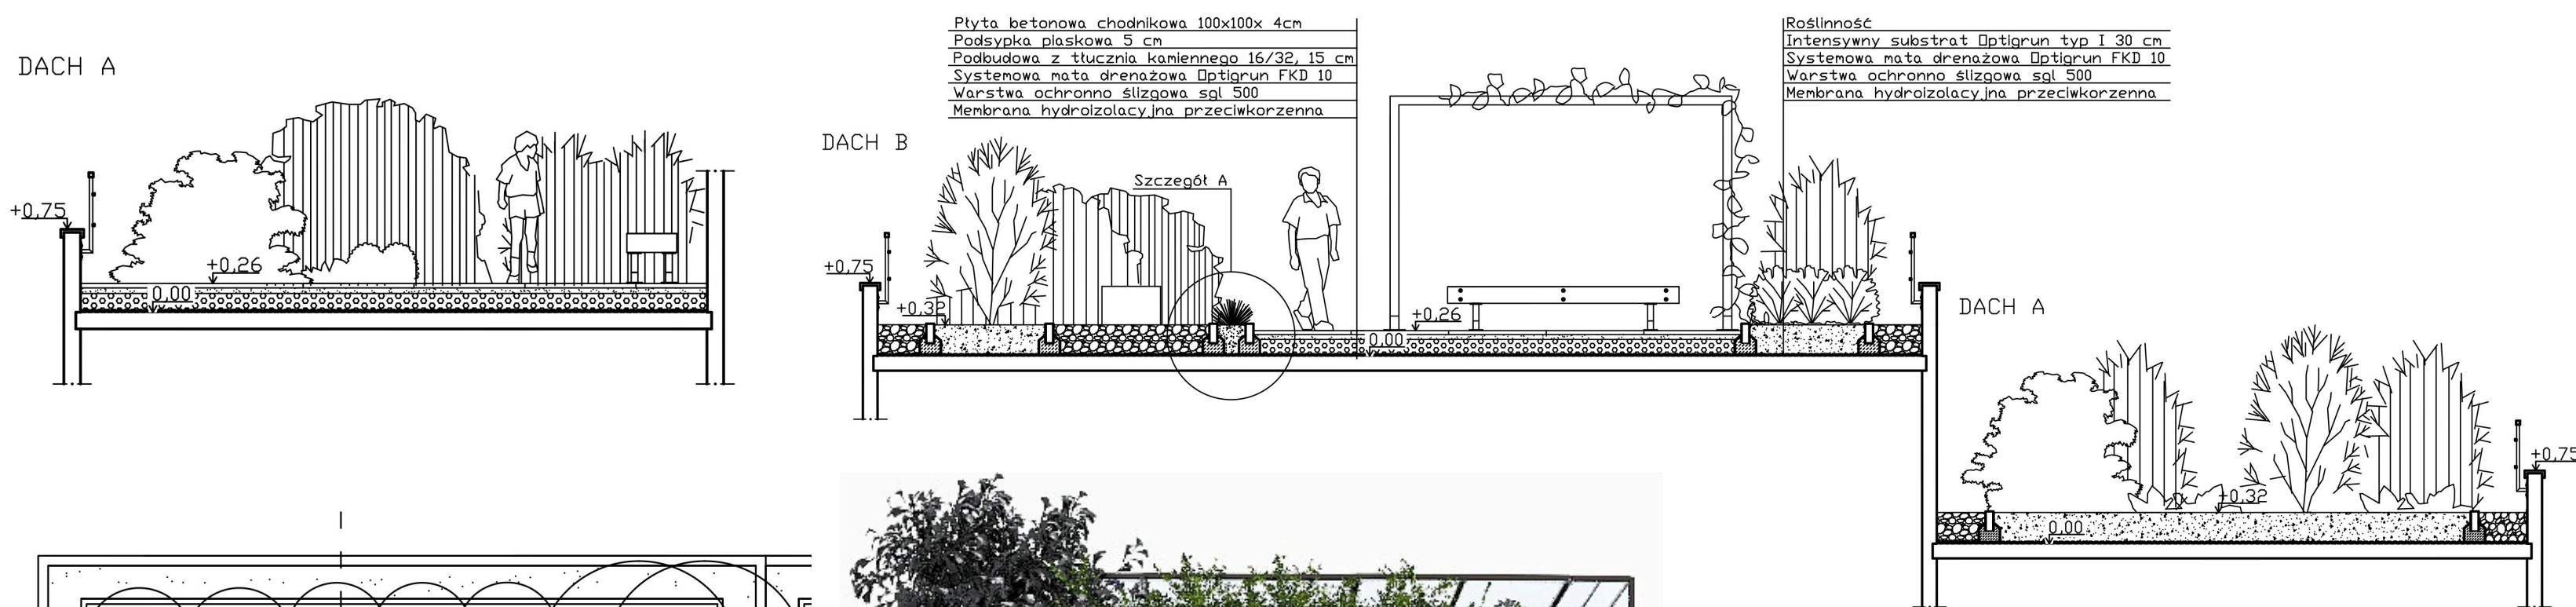


KONCEPCJA PROJEKTOWA ZIELONEGO DACHU NA BUDYNKU SZKOŁY PODSTAWOWEJ NR 63 IM. A. JASIŃSKIEJ


RYUNKI TECHNICZNE I WIZUALIZACJE

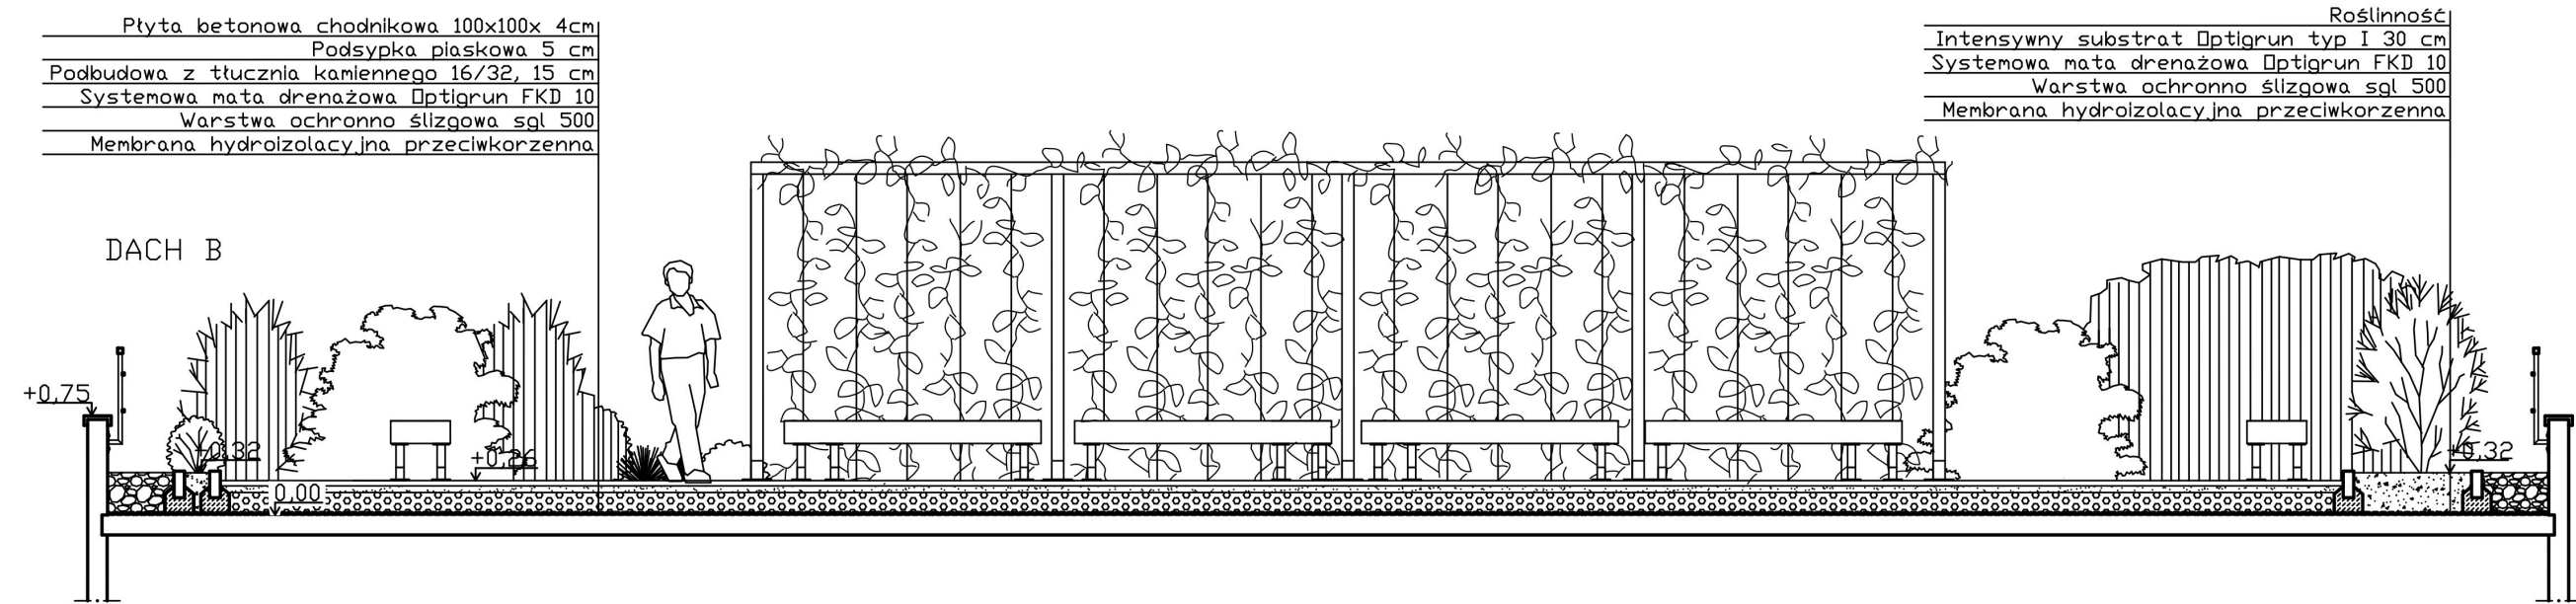

Nr	Nazwa polska	nazwa łacińska	Planowany rozstaw	Parametry/kwitnienie	Fotografia
1	Bez czarny	<i>Sambucus nigra</i>	4szt/m ² miejsca wskazane w projekcie	3-7 m wysokości i 3-5 m szerokości.	
2	Rokitnik zwyczajny	<i>Hippophae rhamnoides</i>	1szt/m ² miejsca wskazane w projekcie	wys. do 4m, wolny wzrost VIII - IX	
3	Tawuła szara 'Grefsheim'	<i>Spiraea x cinerea 'Grefsheim'</i>	4szt/m ² miejsca wskazane w projekcie	1,5 x 1,5m IV - V	
4	Szczotlicha siwa 'spiky blue'	<i>Corynephorus canescens</i>	25szt/m ²	wys. do 35cm ---	
5	Szałwia omszona	<i>Salvia nemorosa</i>	11szt/m ²	wys. 30-60cm V - X	
6	czyściec welnisty	<i>Stachys byzantina</i>	44szt/m ²	wys. 30-40cm ---	
7	Winobluszcz trójklapowy	<i>Parthenocissus tricuspidata</i>	co 0,8m miejsca wskazane w projekcie	do 12 m dł. V - VI	
8	Funkia 'blue vision'	<i>Hosta 'blue vision'</i>	16szt/m ²	wys. do 55cm, szer. do 35cm ----	
9	Rozchodnik ostry	<i>Sedum acre</i>	25szt/m ²	VI - VII	
10	Rozchodnik kamczacki 'The Edge'	<i>Sedum kamtschaticum 'The Edge'</i>	25szt/m ²	VII-VIII	
11	Rozchodnik kamczacki	<i>Sedum kamtschaticum</i>	25szt/m ²	VII - VIII	

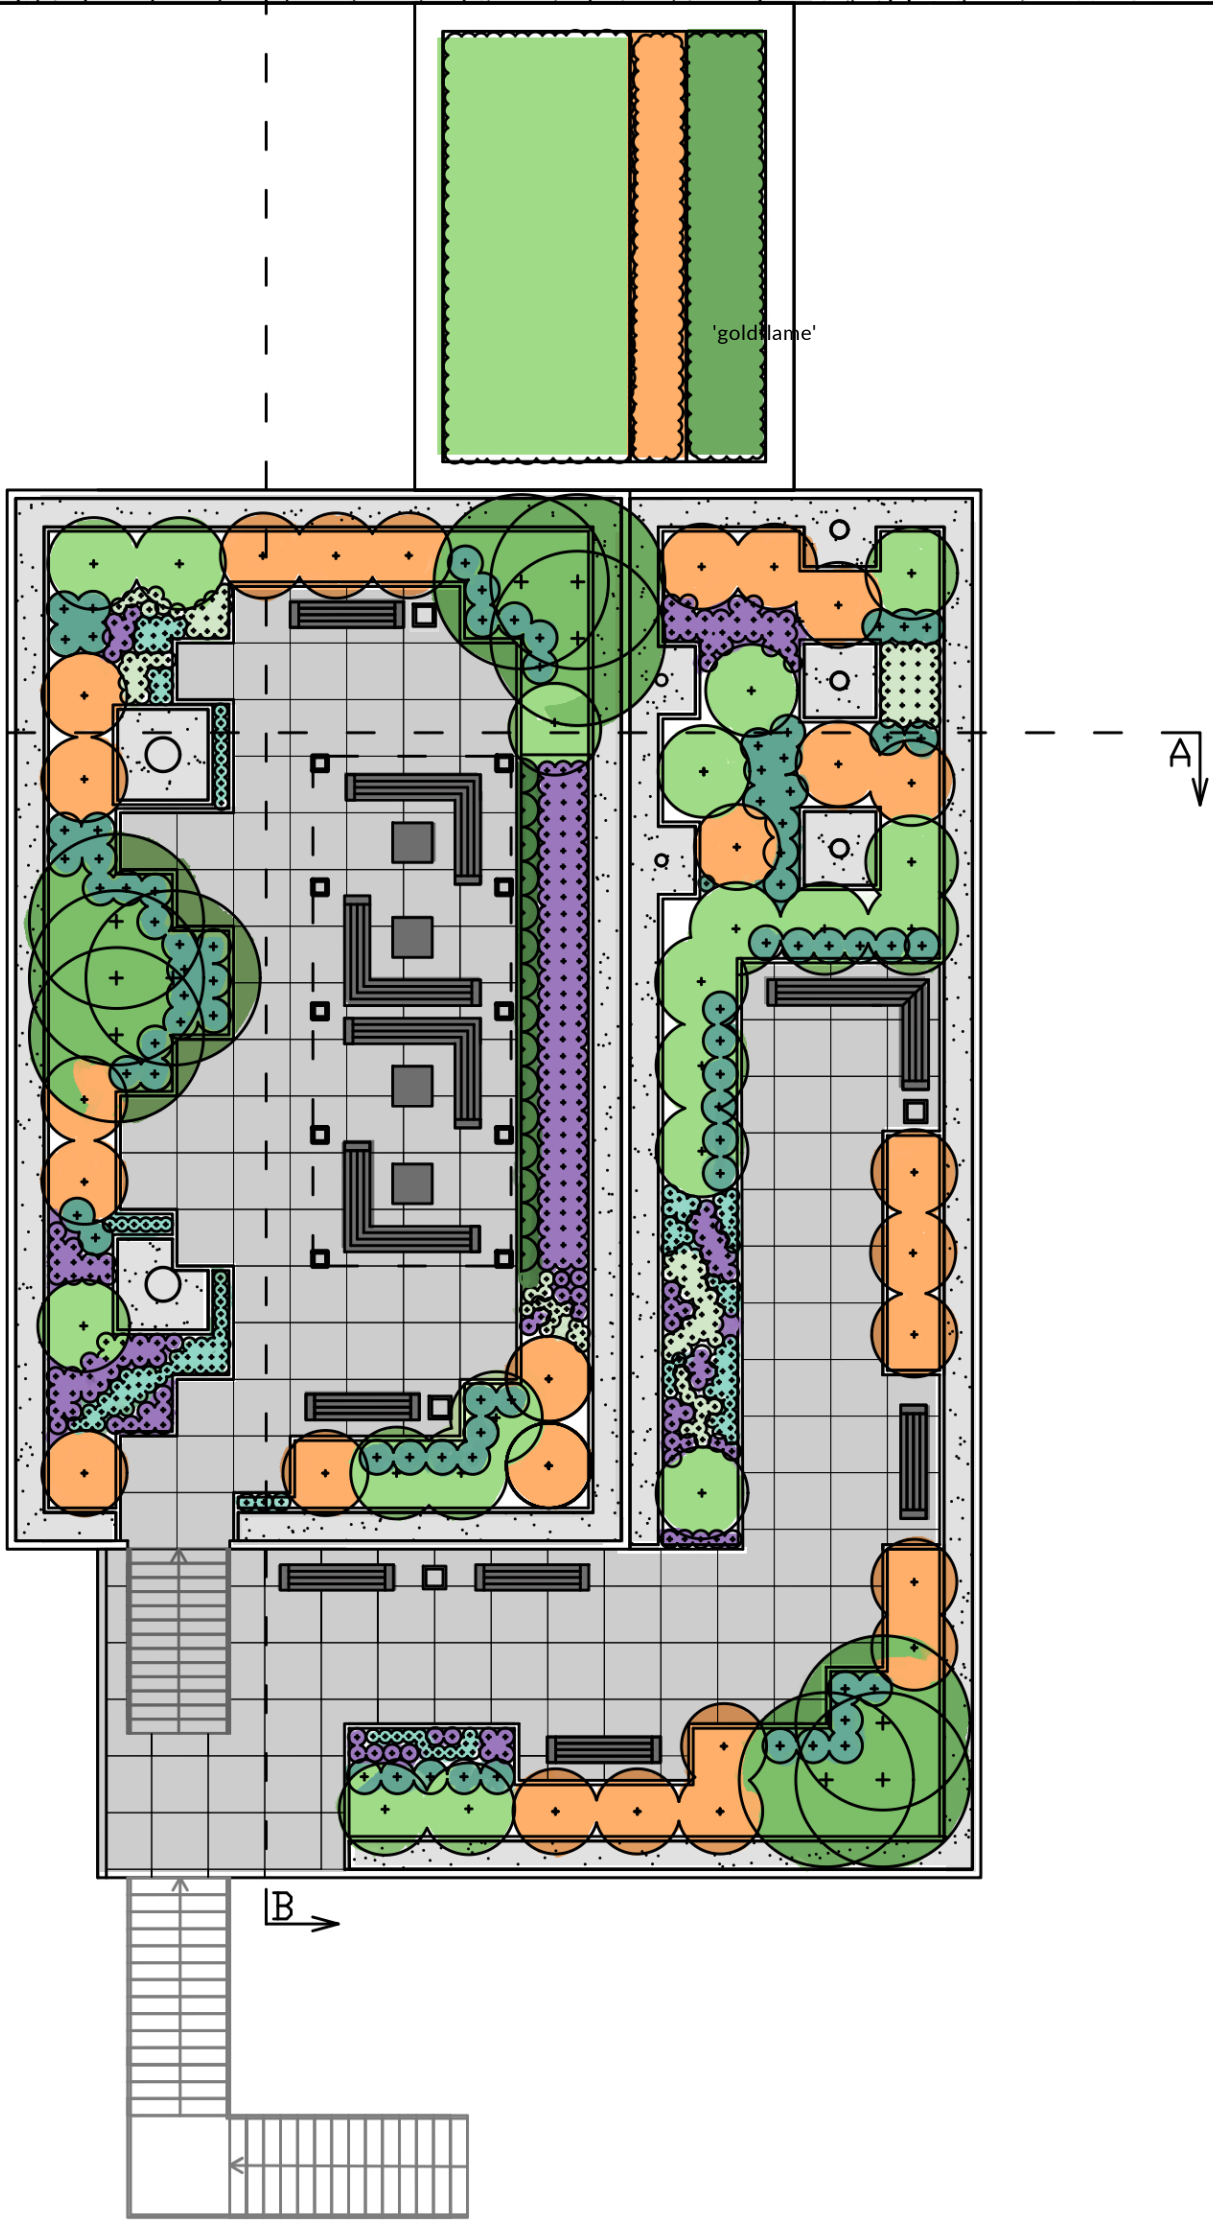

Wizualizacje

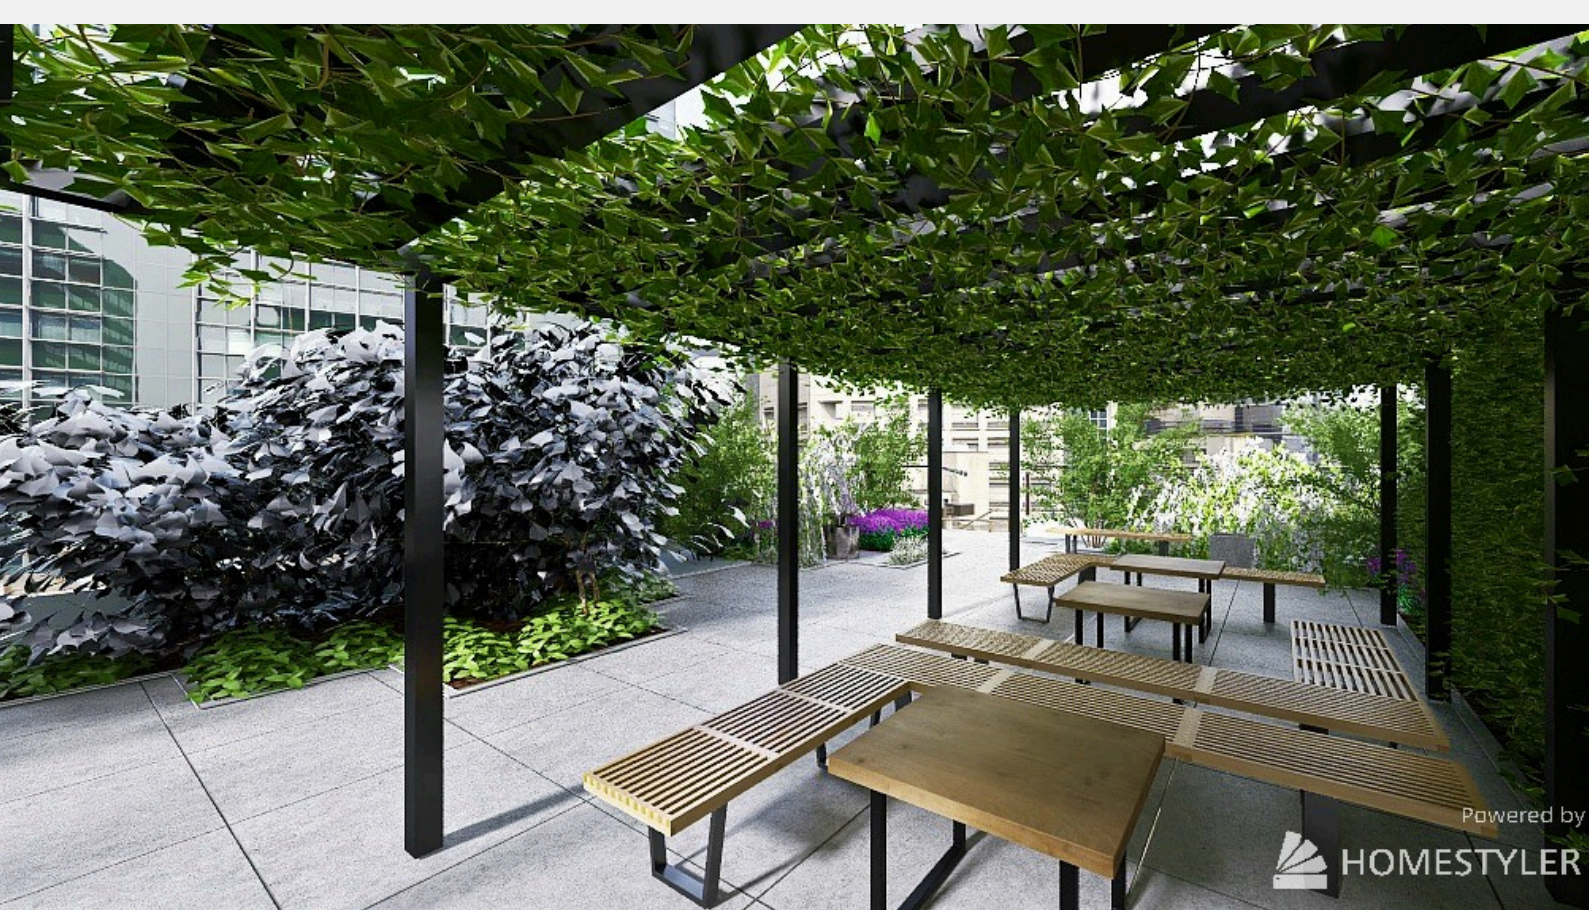

Uniwersytet Przyrodniczy we Wrocławiu;
Przedmiot: Zielona architektura
Architektura Krajobrazu
rok III semestr V 2022/2023
Autorki: Kochan Katarzyna, Najdecka Angelika
Prowadzące: Dr. Inż. Arch. Justyna Rubaszek,
Dr. Inż. Marta Weber-Siwińska