


Schéma du parc et de l'écopôle Valmy, une entrée de ville tertiaire comme "vitrine paysagère" de Grand Dijon

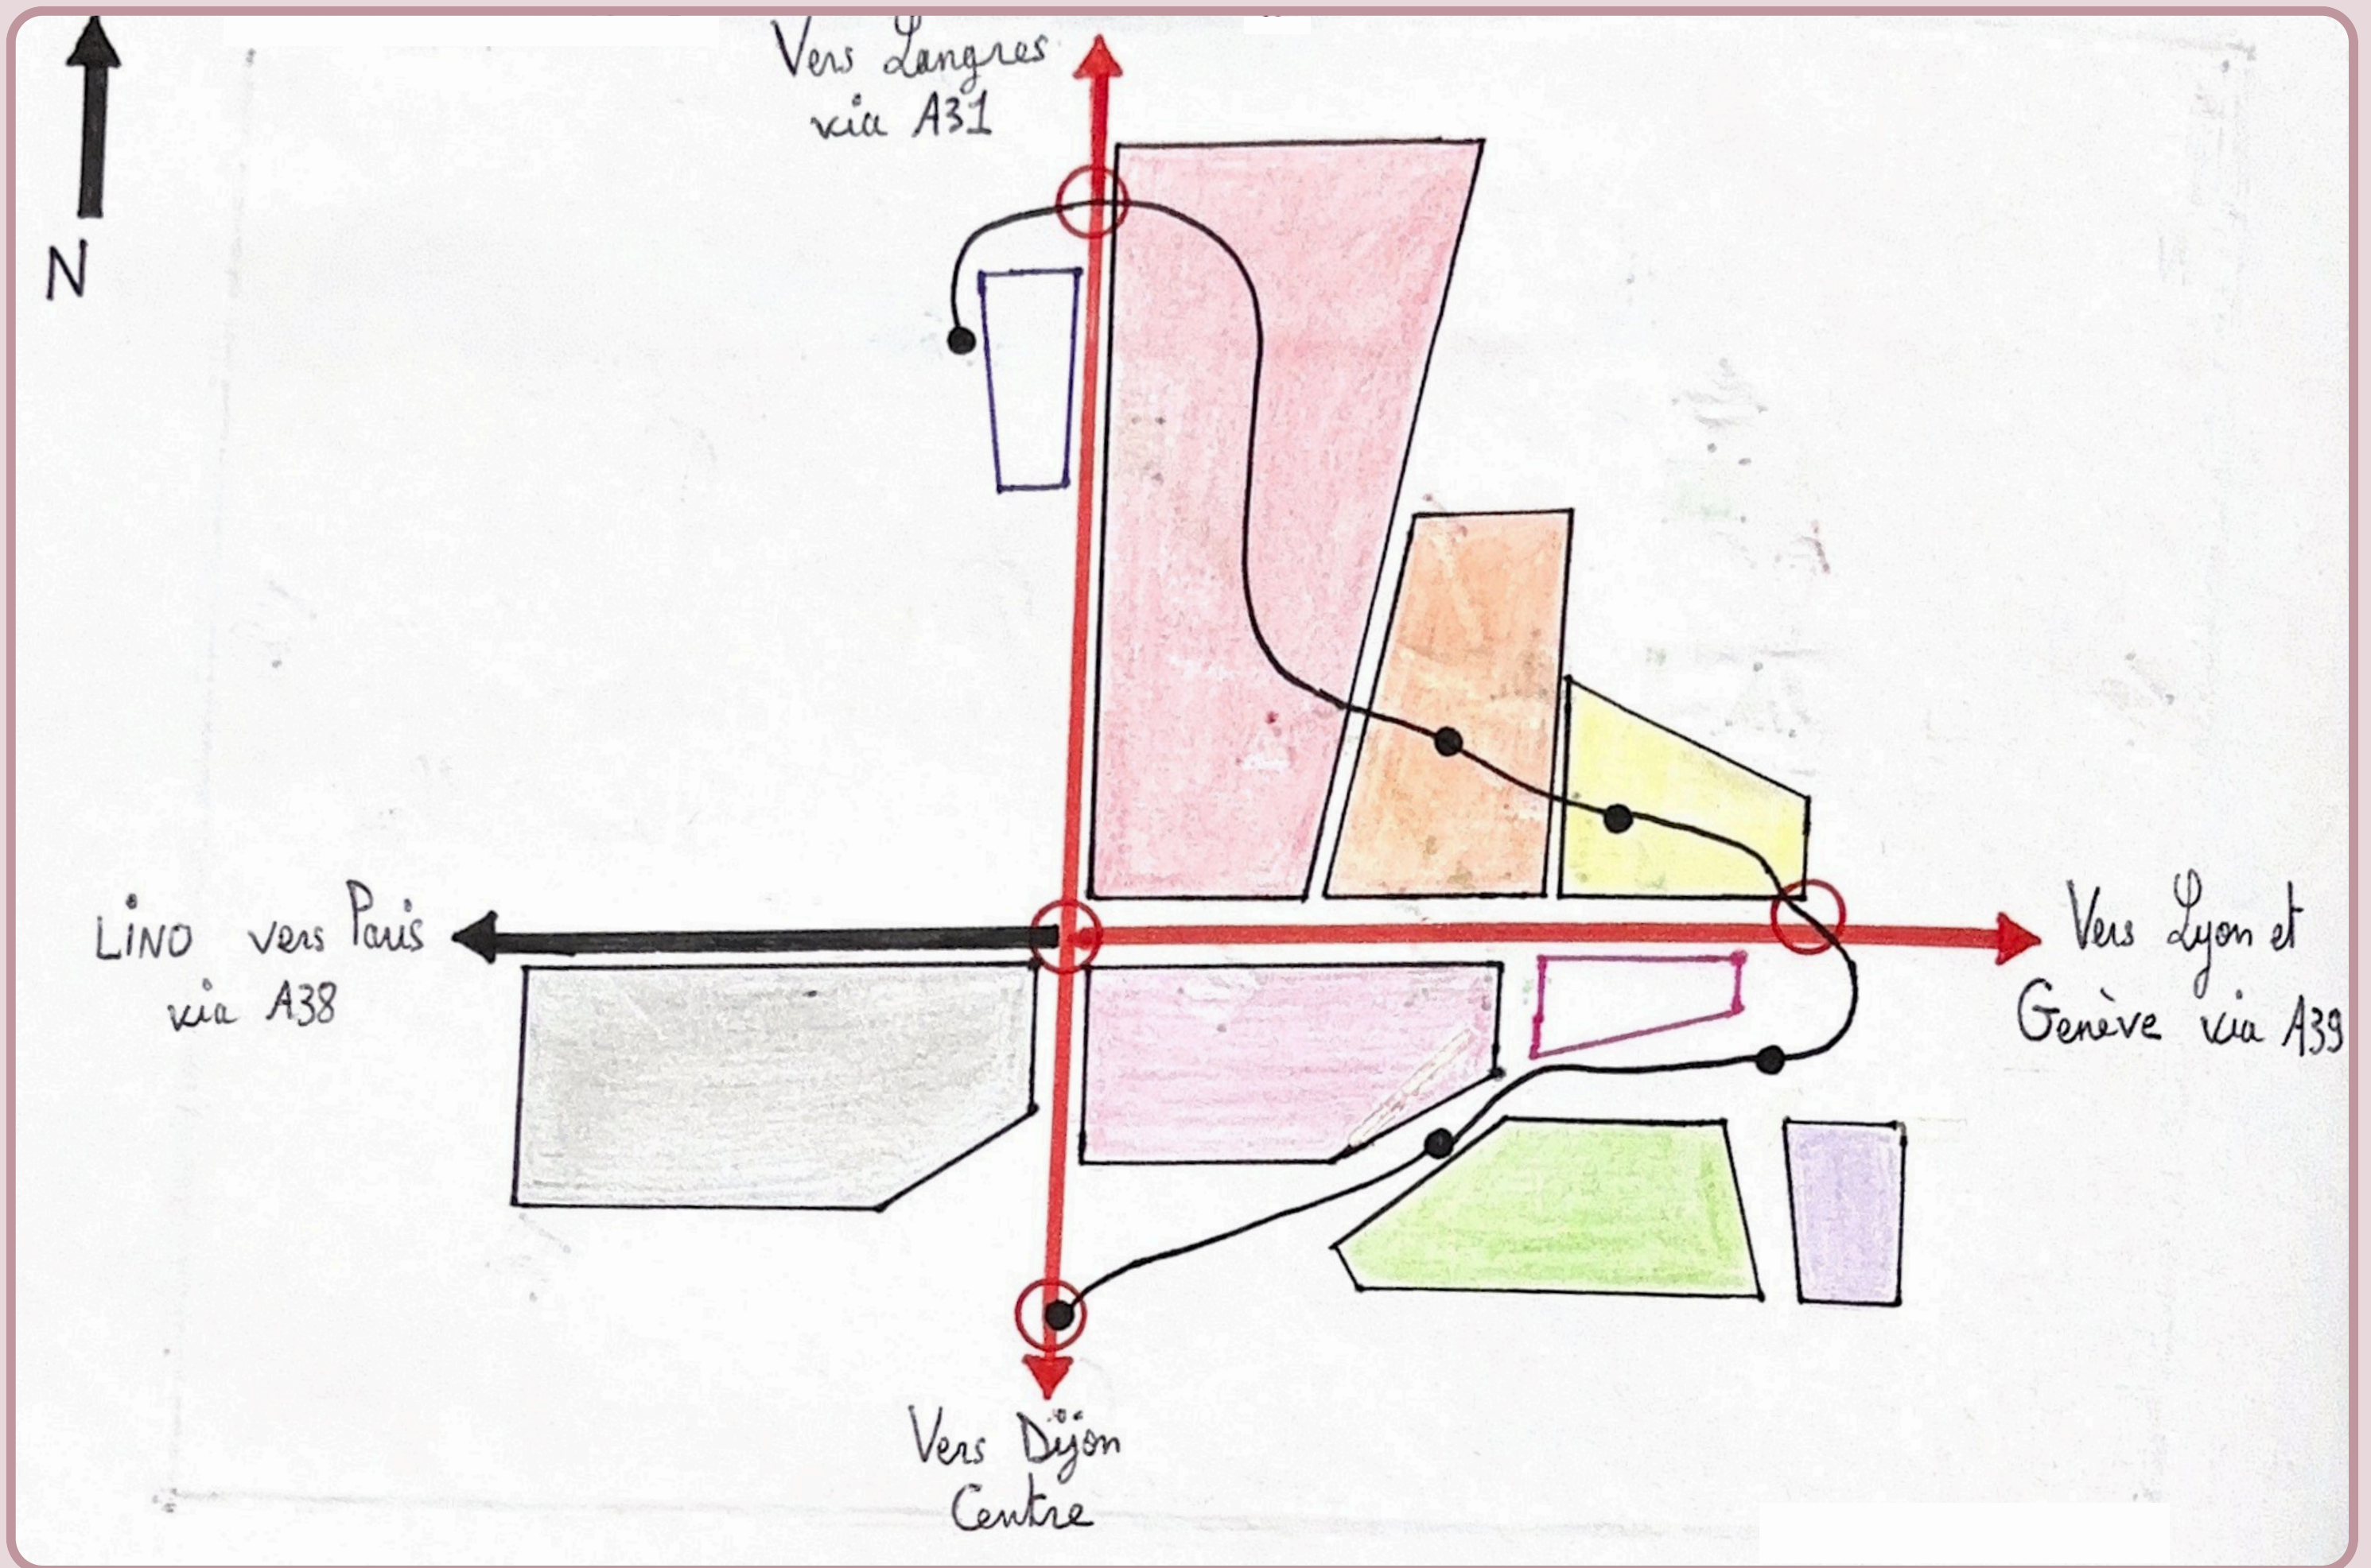

Une entrée de ville classique:

- Principaux axes préexistants au projet
- Centre commercial
- Parc technologique
- Aire de stationnement
- Parc de la Toison d'Or
- Zénith de Dijon

Une amélioration de la desserte:

- Connexion de la Liaison Nord (LINO) avec la A38
- Nouveaux échangeurs
- Tramways et stations
- Parking relais

Le projet Valmy:

- Parc Valmy I: 150 000 m² (bureaux) sur 45 ha de terrains paysagers
- Parc Valmy II: Pôle santé (14 ha) autour du futur Hôpital privé Dijon Bourgogne
- Ecopôle Valmy: 130 000 m² (bureaux et commerces), parcs, modes de déplacements alternatifs