



6 TẦNG 1 - MẶT BẰNG PHÁ DỠ  
1 : 100


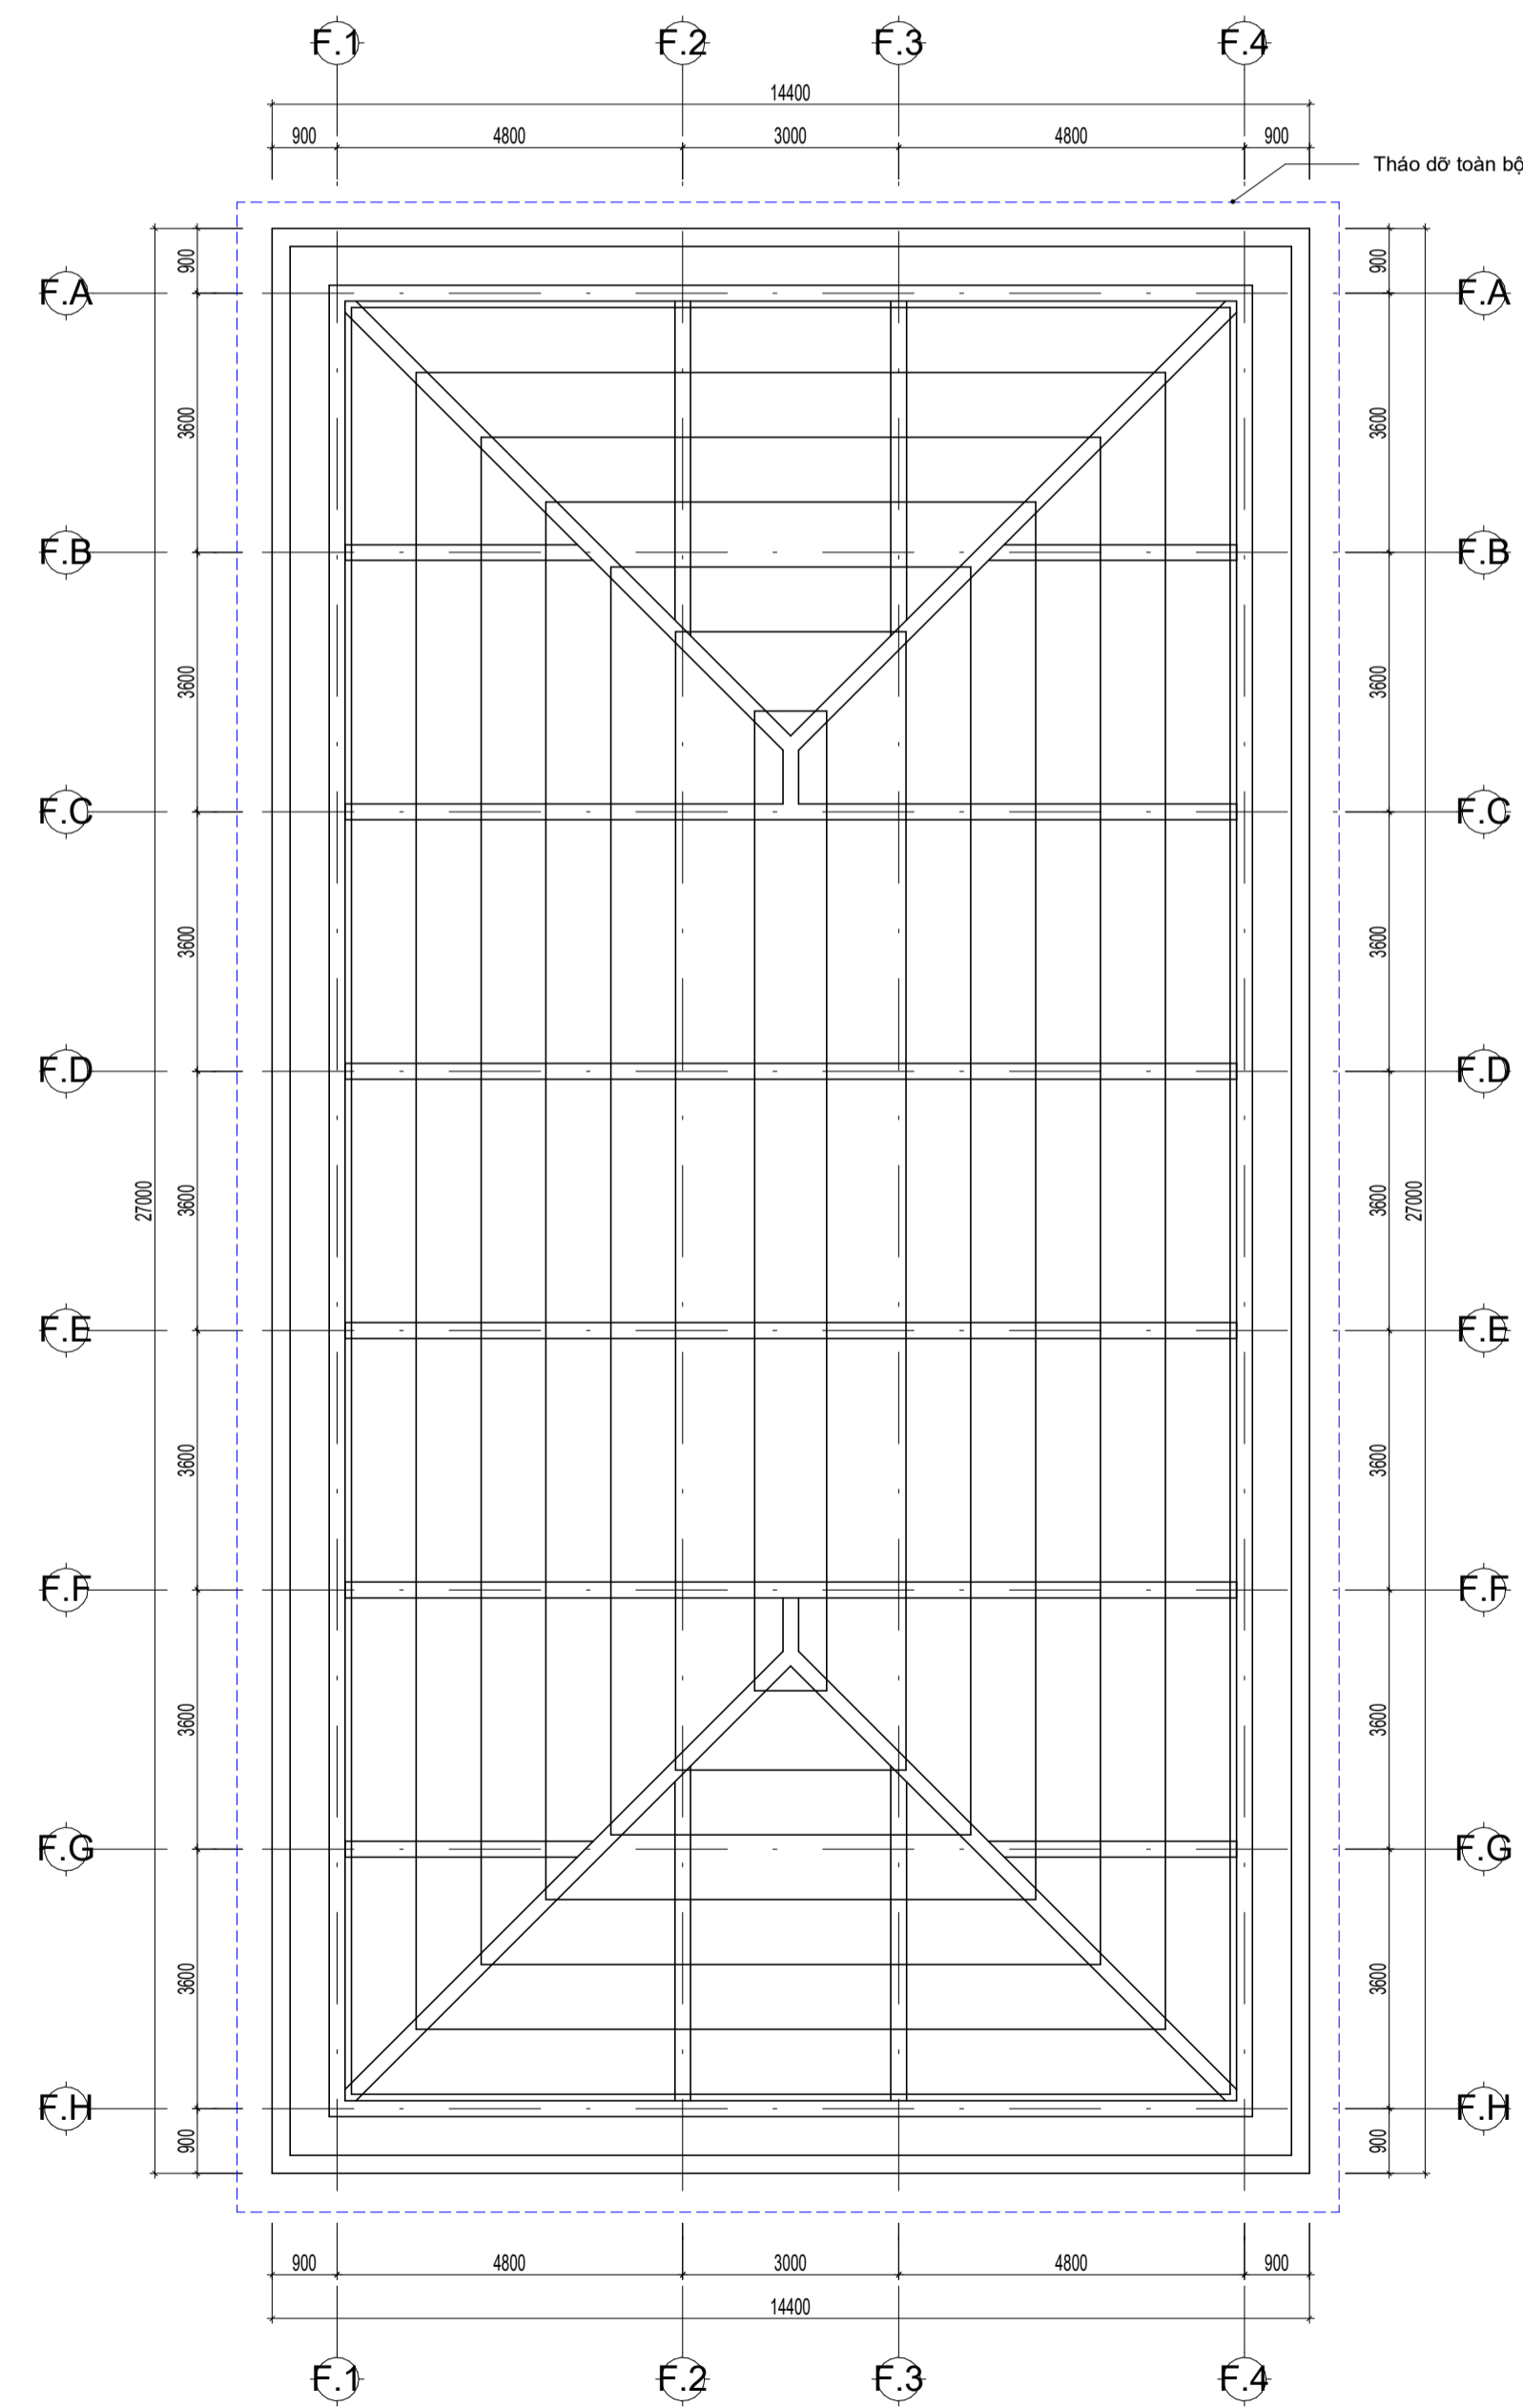


7 MẶT BẰNG PHÁ DỠ KẾT CẤU MÁI  
1 : 100


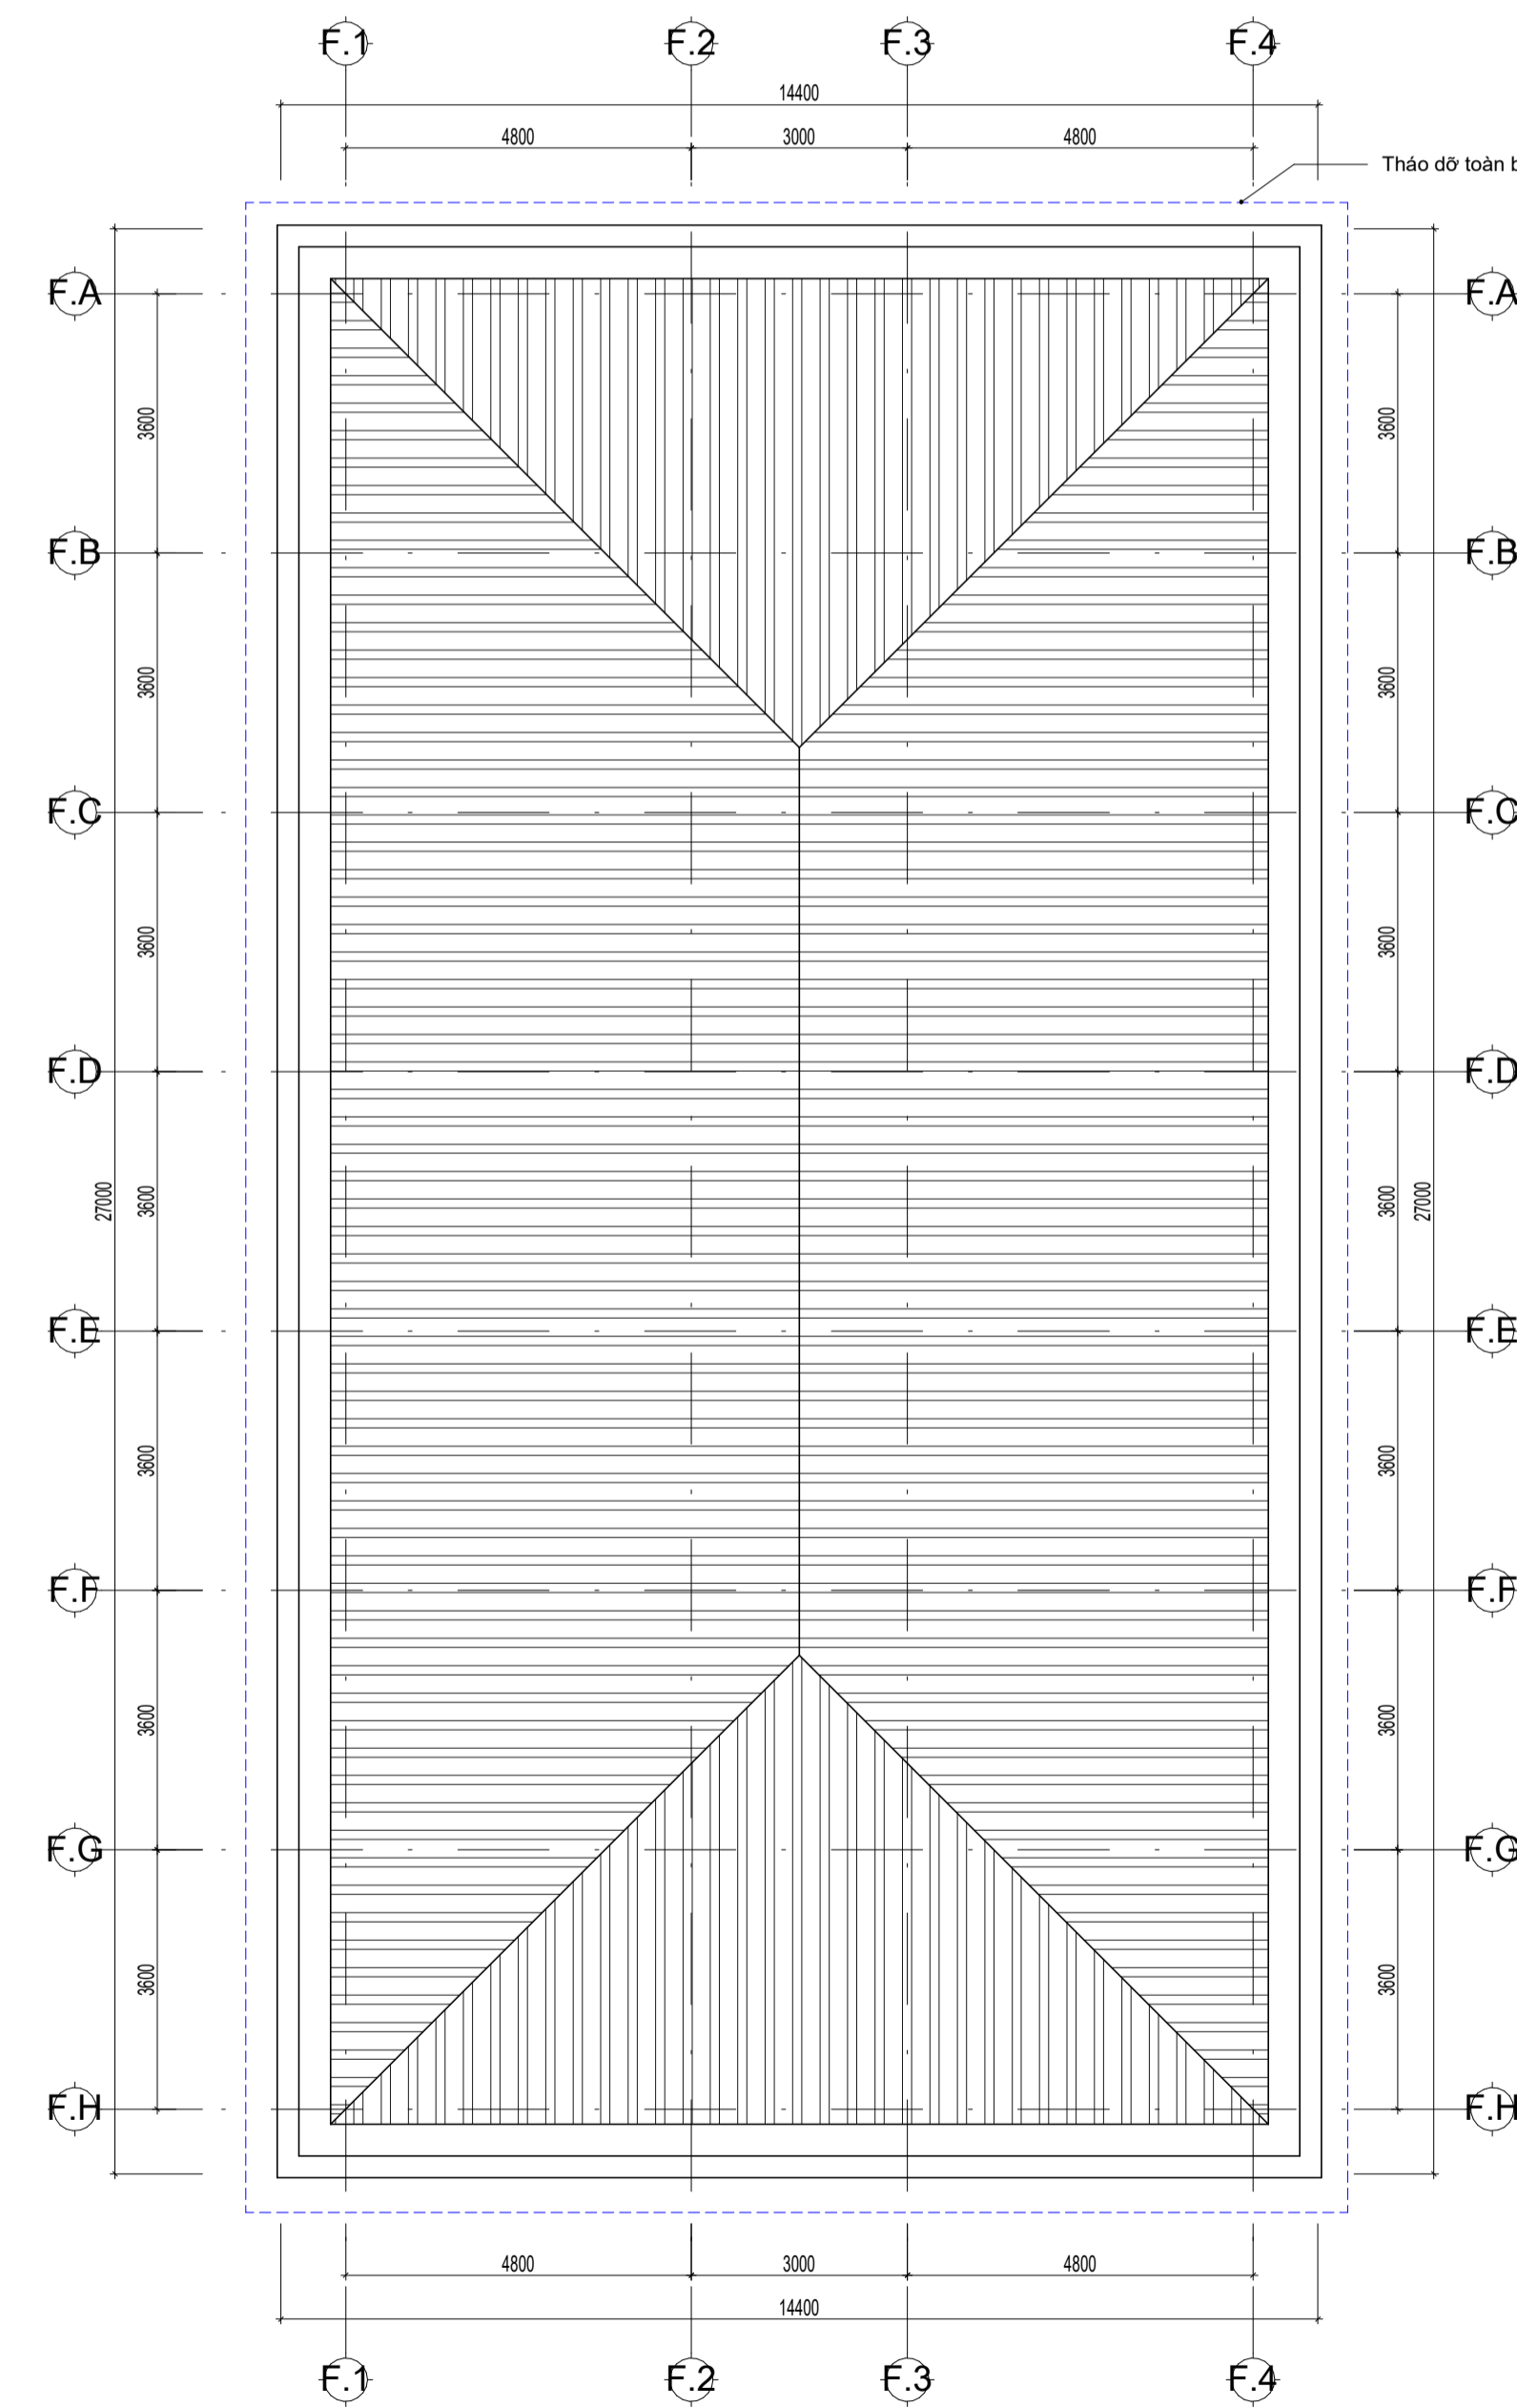


8 MẶT BẰNG PHÁ DỠ MÁI  
1 : 100

SỬA ĐỔI			
LẦN	NGÀY	NỘI DUNG	CHẤP THUẬN
1			
2			
3			
GHI CHÚ			
CHỦ ĐẦU TƯ			
BAN QLDA DẪN DỰNG VÀ PHÁT TRIỂN ĐÔ THỊ TỈNH BẮC NINH SỐ 2			
DỰ ÁN			
ĐẦU TƯ XÂY DỰNG CẢI TẠO, NÂNG CẤP TRUNG TÂM Y TẾ THỊ XÃ QUẾ VỠ (QUY MÔ 300 GIƯỜNG BỆNH)			
HẠNG MỤC			
TỔNG THỂ			
BỘ MÔN			
KIẾN TRÚC			
ĐỊA ĐIỂM XÂY DỰNG			
THỊ XÃ QUẾ VỠ, TỈNH BẮC NINH			
ĐƠN VỊ TƯ VẤN - NHÀ THẦU CHÍNH			
<b>CÔNG TY CỔ PHẦN TƯ VẤN VÀ KIỂM ĐỊNH XÂY DỰNG VIỆT NAM</b> VIET NAM CONSTRUCTION EXAMINATION AND CONSULTANCY JOINT STOCK COMPANY Add : Room 14.6 C13 Building VIMECO, Trung Yên Urban Area, Hanoi Tel : 04 22250161 Fax : 04 22250160 Web : www.vncco.vn			
GÁM ĐỐC			
LÊ DUY THÀNH			
NHÀ THẦU PHỤ THIẾT KẾ KIẾN TRÚC			
Địa chỉ: 23 đường số 55, Khu phố 1, Phường Cát Lái, TP. Hồ Chí Minh GÁM ĐỐC 			
TRẦN THỊ HANG			
CHỦ NHIỆM THIẾT KẾ NGUYỄN THÀNH LONG			
CHỦ TRÌ KIẾN TRÚC VŨ TRỌNG NGHĨA			
THIẾT KẾ			
KIỂM			
GIAI ĐOẠN THIẾT KẾ			
TÊN BẢN VẼ			
MẶT BẰNG PHÁ DỠ NHÀ F			
TỶ LỆ As indicated	SỐ HỢP ĐỒNG		
HOÀN THÀNH 2025	KÝ HIỆU BẢN VẼ A225		

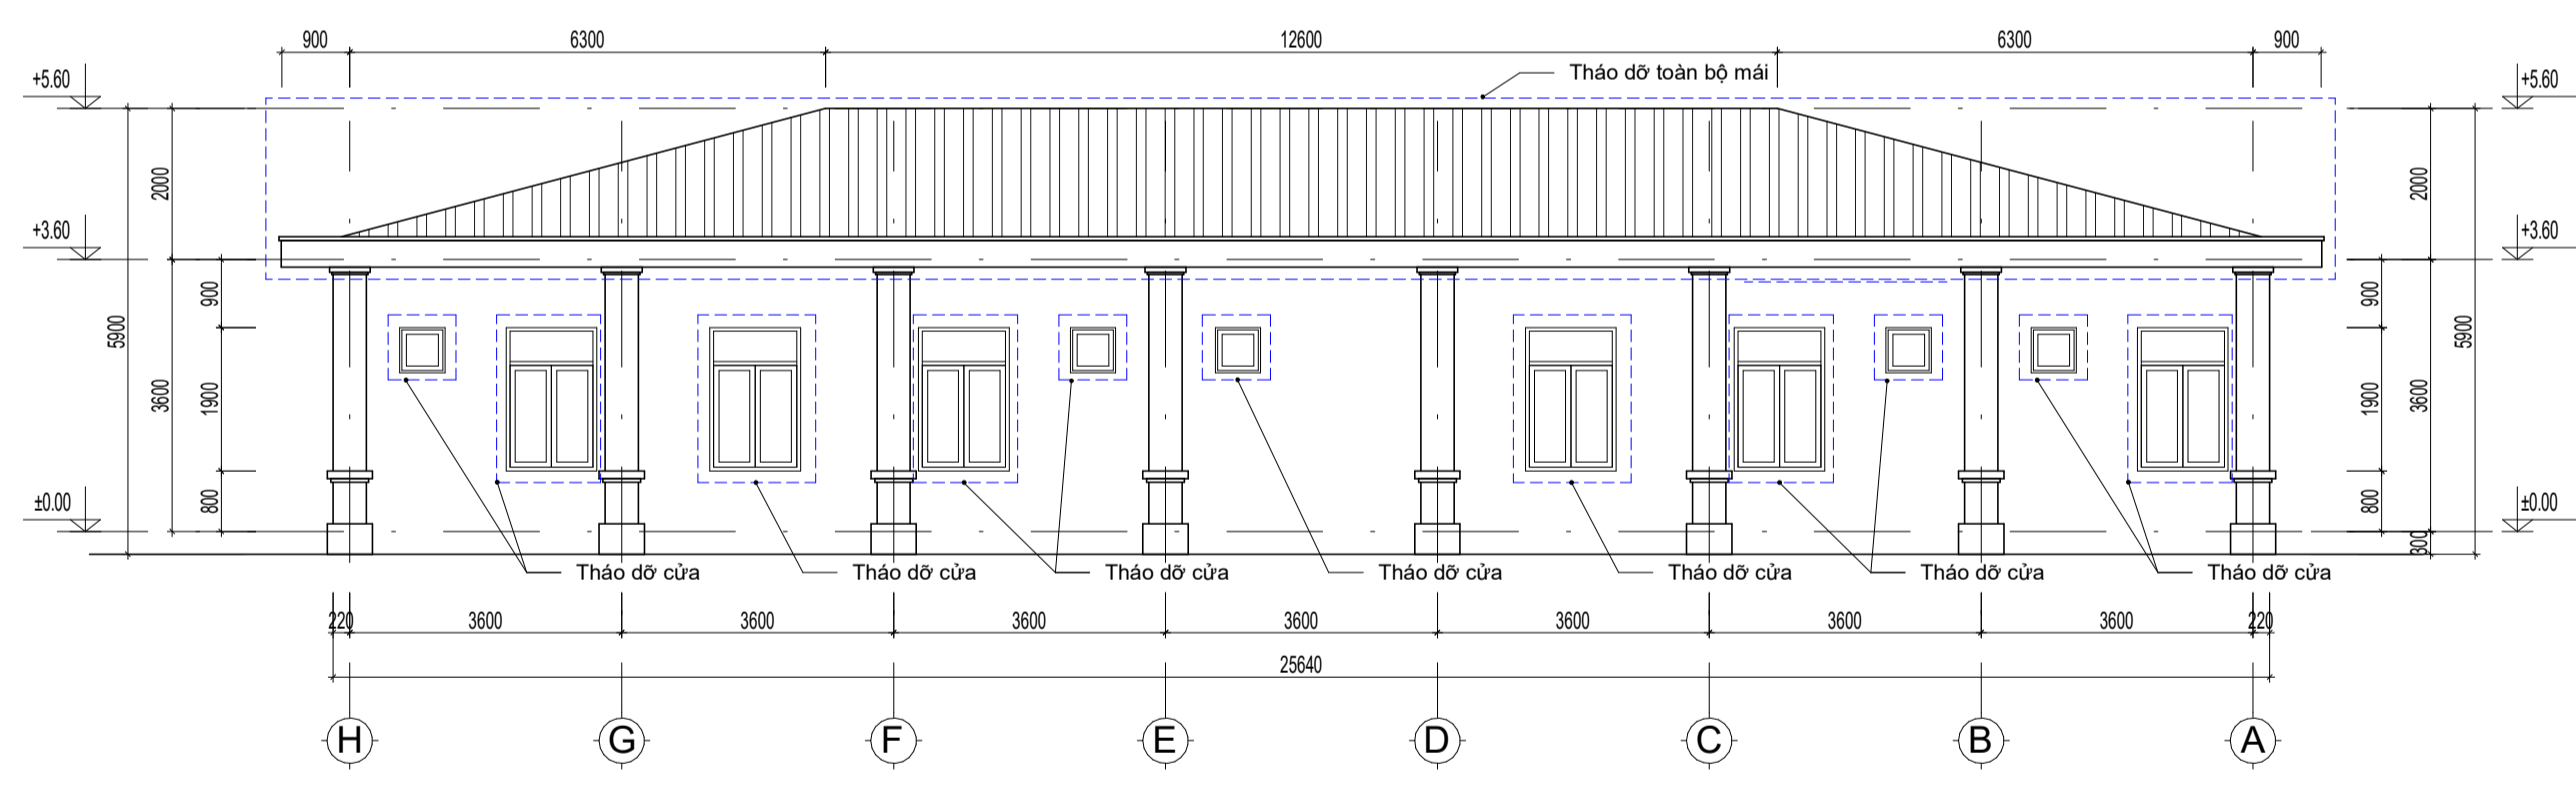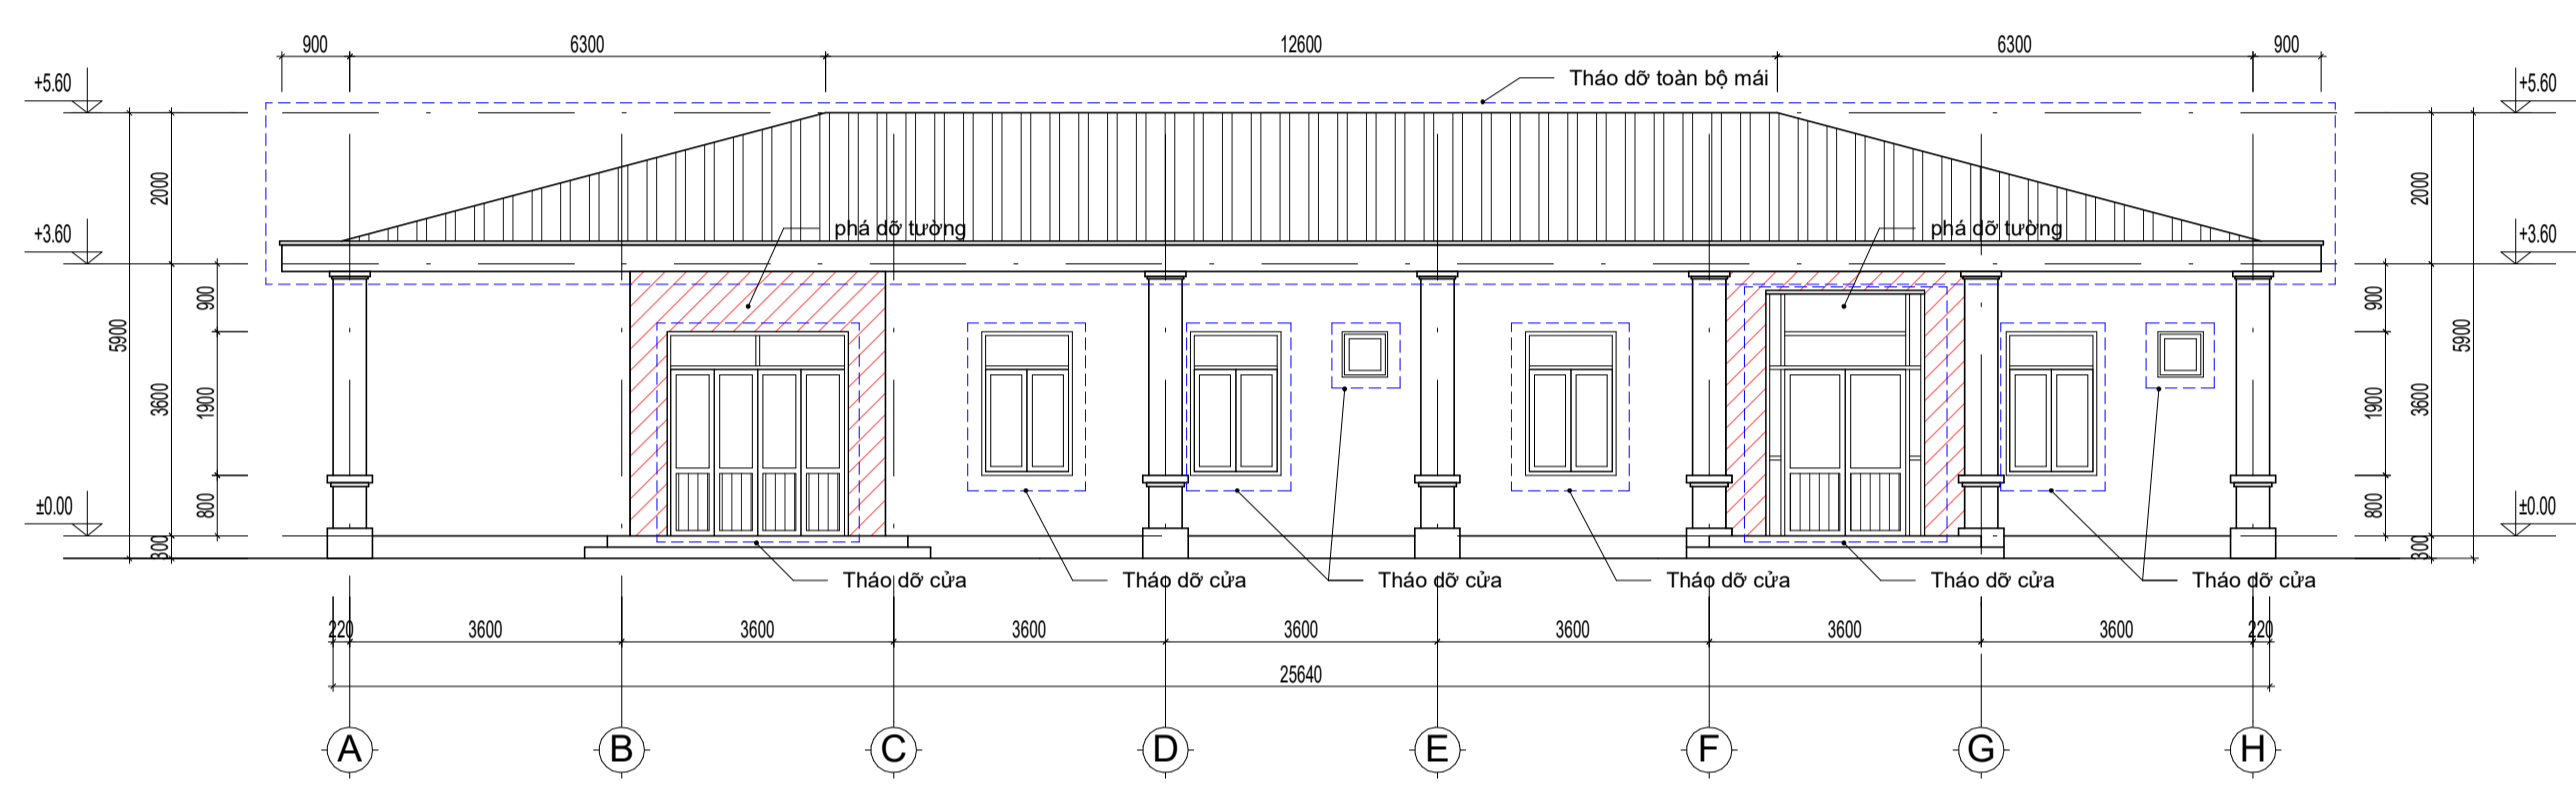


4 MẶT ĐỨNG PHÁ DỠ TRỤC A-H, H-A  
1 : 100

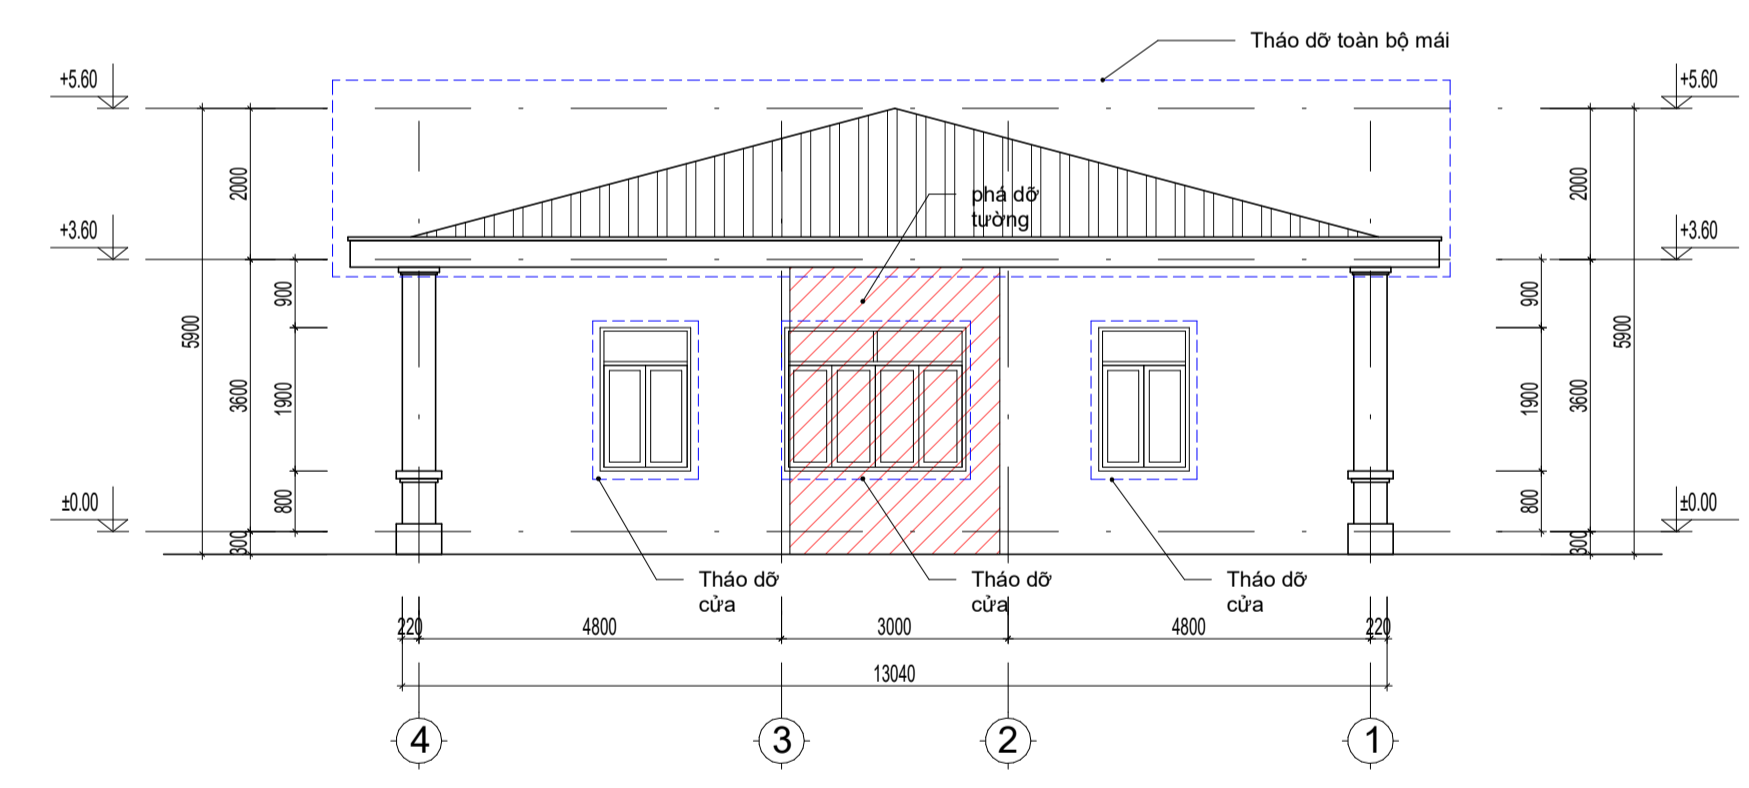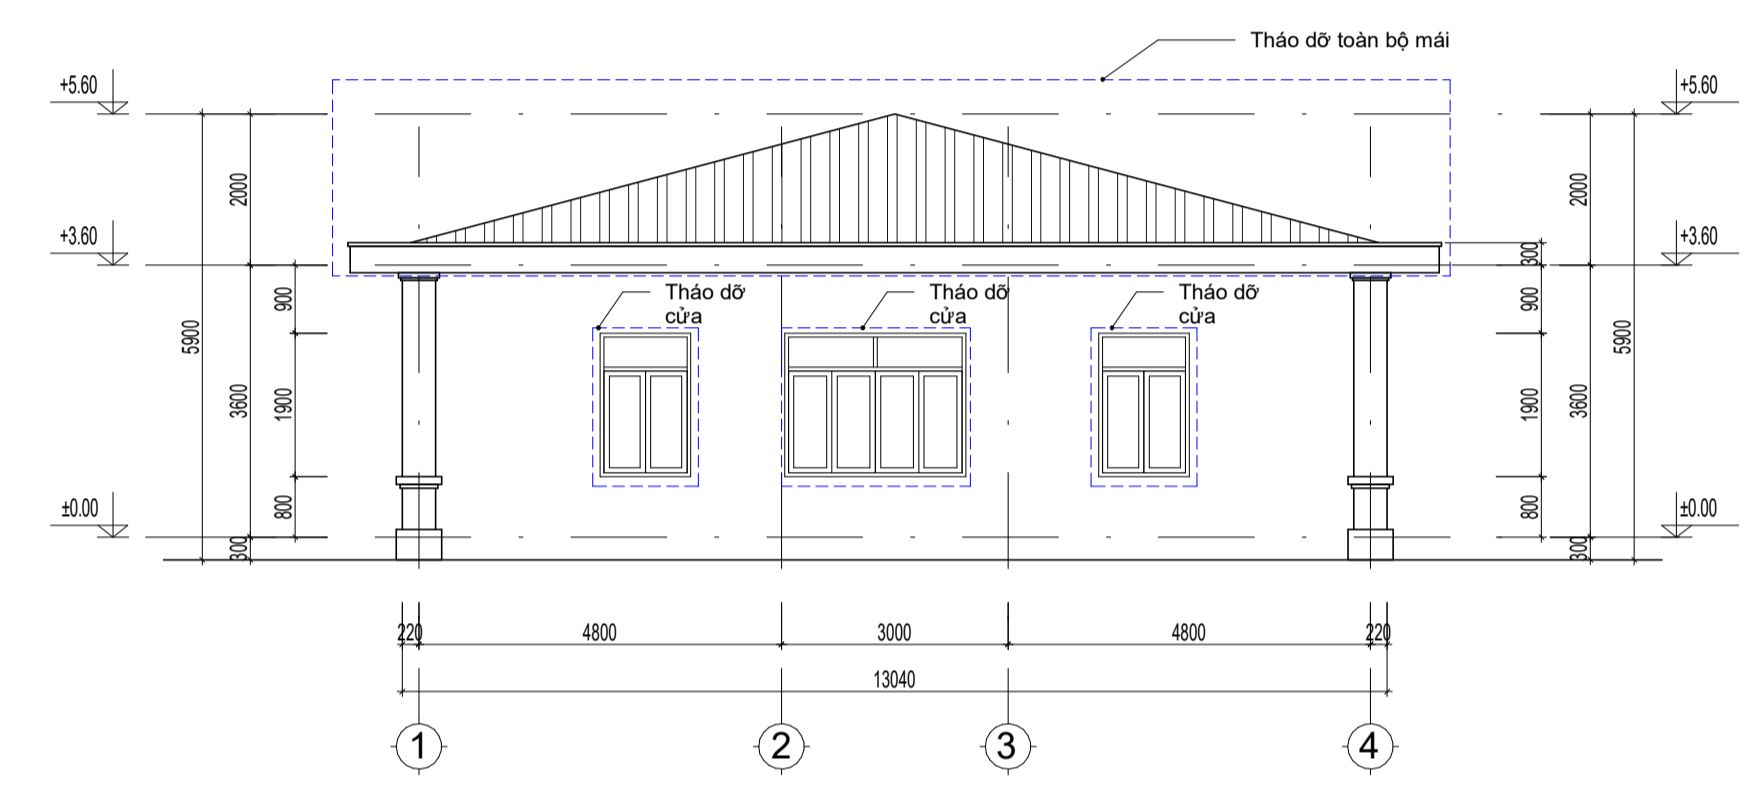

3 MẶT ĐỨNG PHÁ DỠ TRỤC 1-4, 4-1  
1 : 100

SỬA ĐỔI			
LẦN	NGÀY	NỘI DUNG	CHẤP THUẬN
1			
2			
3			
GHI CHÚ			
CHỦ ĐẦU TƯ			
BAN QLDA DẪN DỰNG VÀ PHÁT TRIỂN ĐÔ THỊ TỈNH BẮC NINH SỐ 2			
DỰ ÁN			
ĐẦU TƯ XÂY DỰNG CẢI TẠO, NÂNG CẤP TRUNG TÂM Y TẾ THỊ XÃ QUẾ VỠ (QUY MÔ 300 GIƯỜNG BỆNH)			
HẠNG MỤC			
TỔNG THỂ			
BỘ MÔN			
KIẾN TRÚC			
ĐỊA ĐIỂM XÂY DỰNG			
THỊ XÃ QUẾ VỠ, TỈNH BẮC NINH			
ĐƠN VỊ TƯ VẤN - NHÀ THẦU CHÍNH			
 <b>CÔNG TY CỔ PHẦN TƯ VẤN VÀ KIỂM ĐỊNH XÂY DỰNG VIỆT NAM</b> VIET NAM CONSTRUCTION EXAMINATION AND CONSULTANCY JOINT STOCK COMPANY Add : Room 14.6 C13 Building VIMECO, Trung Yên Urban Area, Hanoi Tel : 04 22250161 Fax : 04 22250160 Web : www.vncco.vn			
GIÁM ĐỐC  <b>LÊ DUY THÀNH</b>			
NHÀ THẦU PHỤ THIẾT KẾ KIẾN TRÚC			
 Địa chỉ: 23 đường số 55, Khu phố 1, Phường Cát Lái, TP. Hồ Chí Minh GIÁM ĐỐC  <b>TRẦN THỊ HỈNH</b>			
CHỦ NHIỆM THIẾT KẾ NGUYỄN THÀNH LONG			
CHỦ TRÌ KIẾN TRÚC VŨ TRỌNG NGHĨA			
THIẾT KẾ			
KIỂM			
GIAI ĐOẠN THIẾT KẾ			
TÊN BẢN VẼ			
MẶT ĐỨNG PHÁ DỠ NHÀ F			
TỶ LỆ 1 : 100	SỐ HỢP ĐỒNG		
HOÀN THÀNH 2025	KÝ HIỆU BẢN VẼ A226		


# 1 - NHÀ TRUYỀN NHIỄM (NHÀ F)

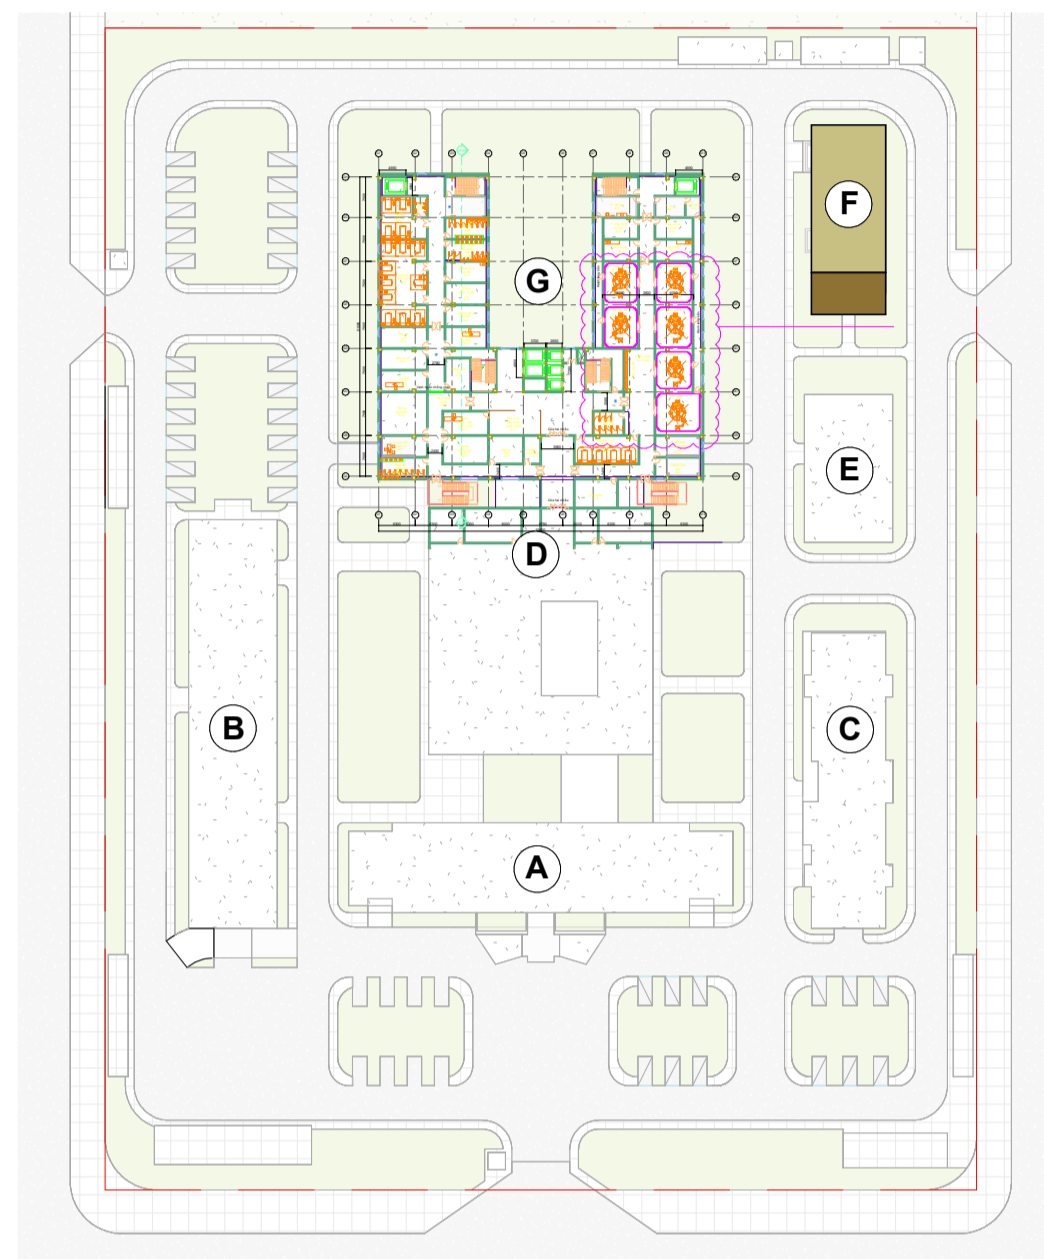

**DIỆN TÍCH KHOA:**


	KHOA	DIỆN TÍCH
TẦNG 1	KHOA TRUYỀN NHIỄM	371 m <sup>2</sup>
TẦNG 2	KHOA TRUYỀN NHIỄM	371 m <sup>2</sup>
TẦNG 3	KHOA TRUYỀN NHIỄM	371 m <sup>2</sup>

CĂN CỨ TRÊN CƠ SỞ:  
TCVN 9212: 2012, TCVN 4470: 2012

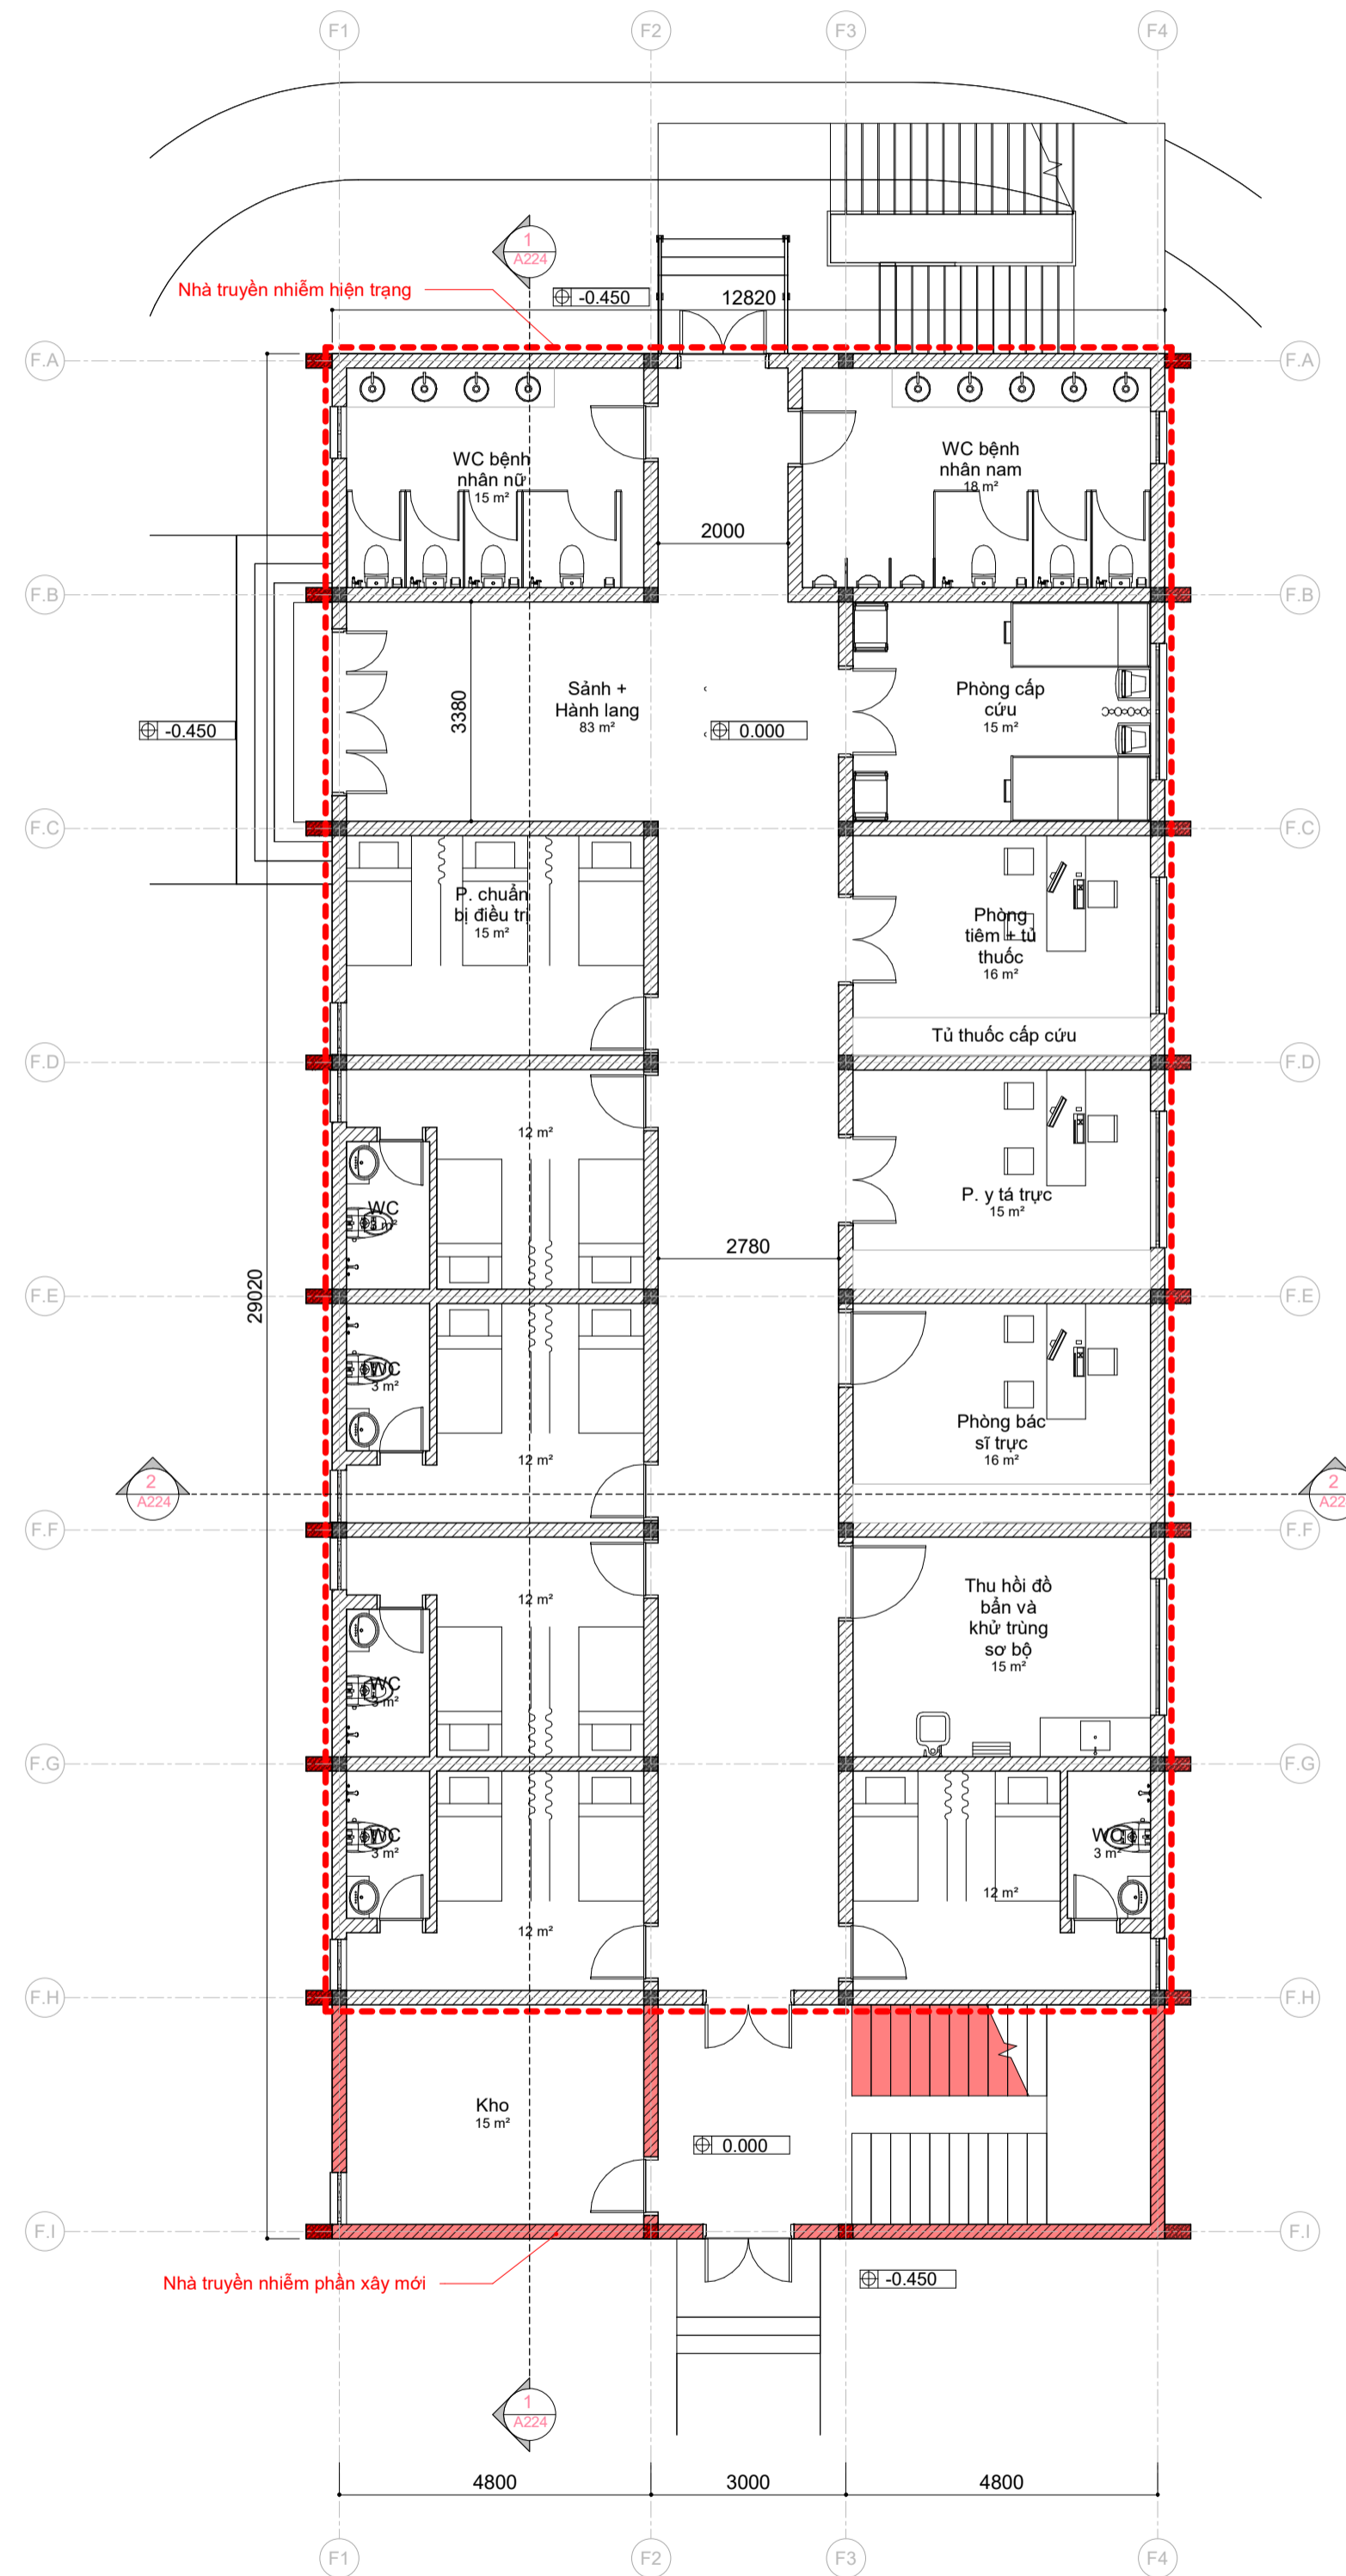

**1** TẦNG 1 - KHOA TRUYỀN NHIỄM  
1 : 100


SỬA ĐỔI			
LẦN	NGÀY	NỘI DUNG	CHẤP THUẬN
1			
2			
3			
GHI CHÚ			
CHỦ ĐẦU TƯ			
BAN QLDA DẪN DỰNG VÀ PHÁT TRIỂN ĐÔ THỊ TỈNH BẮC NINH SỐ 2			
DỰ ÁN			
ĐẦU TƯ XÂY DỰNG CẢI TẠO, NÂNG CẤP TRUNG TÂM Y TẾ THỊ XÃ QUẾ VỠ (QUY MÔ 300 GIƯỜNG BỆNH)			
HẠNG MỤC			
TỔNG THỂ			
BỘ MÔN			
KIẾN TRÚC			
ĐỊA ĐIỂM XÂY DỰNG			
THỊ XÃ QUẾ VỠ, TỈNH BẮC NINH			
ĐƠN VỊ TƯ VẤN - NHÀ THẦU CHÍNH			
<b>CÔNG TY CỔ PHẦN</b> <b>TƯ VẤN VÀ KIỂM ĐỊNH XÂY DỰNG</b> <b>VIỆT NAM</b>			
<small>VIET NAM CONSTRUCTION EXAMINATION AND CONSULTANCY JOINT STOCK COMPANY</small>			
<small>Add : Room 14.6 C13 Building VIMECO, Trung Yên Urban Area, Hanoi Tel : 04 22250161 Fax : 04 22250160 Web : www.vncco.vn</small>			
<small>GIÁM ĐỐC</small> 			
<b>LÊ DUY THÀNH</b>			
NHÀ THẦU PHỤ THIẾT KẾ KIẾN TRÚC			
<small>Địa chỉ: 23 đường số 55, Khu phố 1, Phường Cát Lái, TP. Hồ Chí Minh</small>			
<small>GIÁM ĐỐC</small> 			
<b>TRẦN THỊ HẰNG</b>			
CHỦ NHIỆM THIẾT KẾ NGUYỄN THÀNH LONG			
CHỦ TRÌ KIẾN TRÚC VŨ TRỌNG NGHĨA			
THIẾT KẾ			
KIỂM			
GIAI ĐOẠN THIẾT KẾ			
TÊN BẢN VẼ			
MẶT BẰNG TẦNG 1			
TỶ LỆ	SỐ HỢP ĐỒNG		
As indicated			
HOÀN THÀNH	KÝ HIỆU BẢN VẼ		
2025	A220		

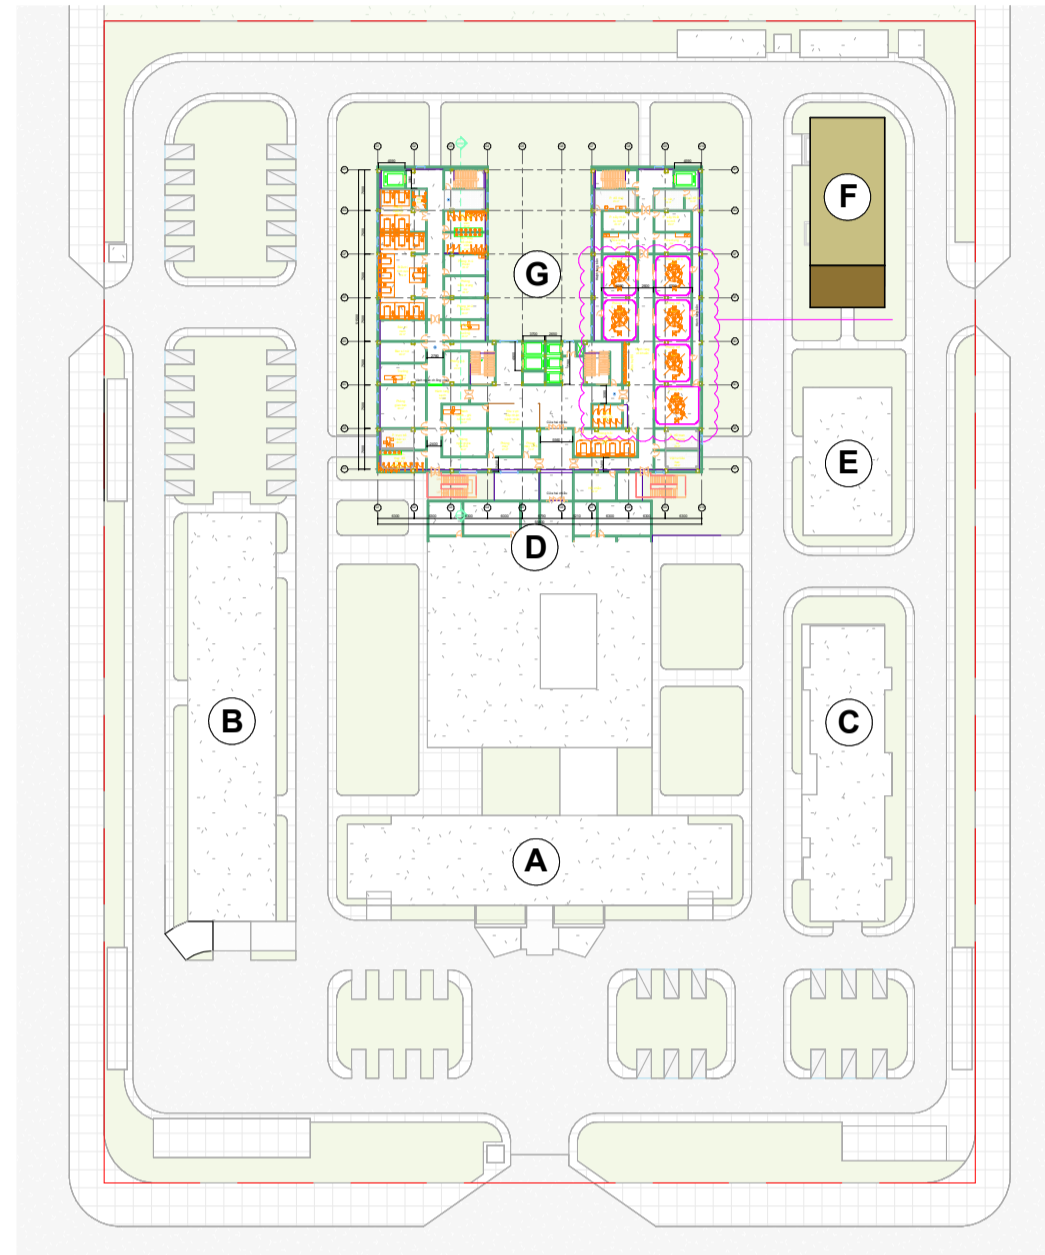


DIỆN TÍCH KHOA:

	KHOA	DIỆN TÍCH
TẦNG 1	KHOA TRUYỀN NHIỄM	371 m <sup>2</sup>
TẦNG 2	KHOA TRUYỀN NHIỄM	371 m <sup>2</sup>
TẦNG 3	KHOA TRUYỀN NHIỄM	371 m <sup>2</sup>

CĂN CỨ TRÊN CƠ SỞ:  
TCVN 9212: 2012, TCVN 4470: 2012

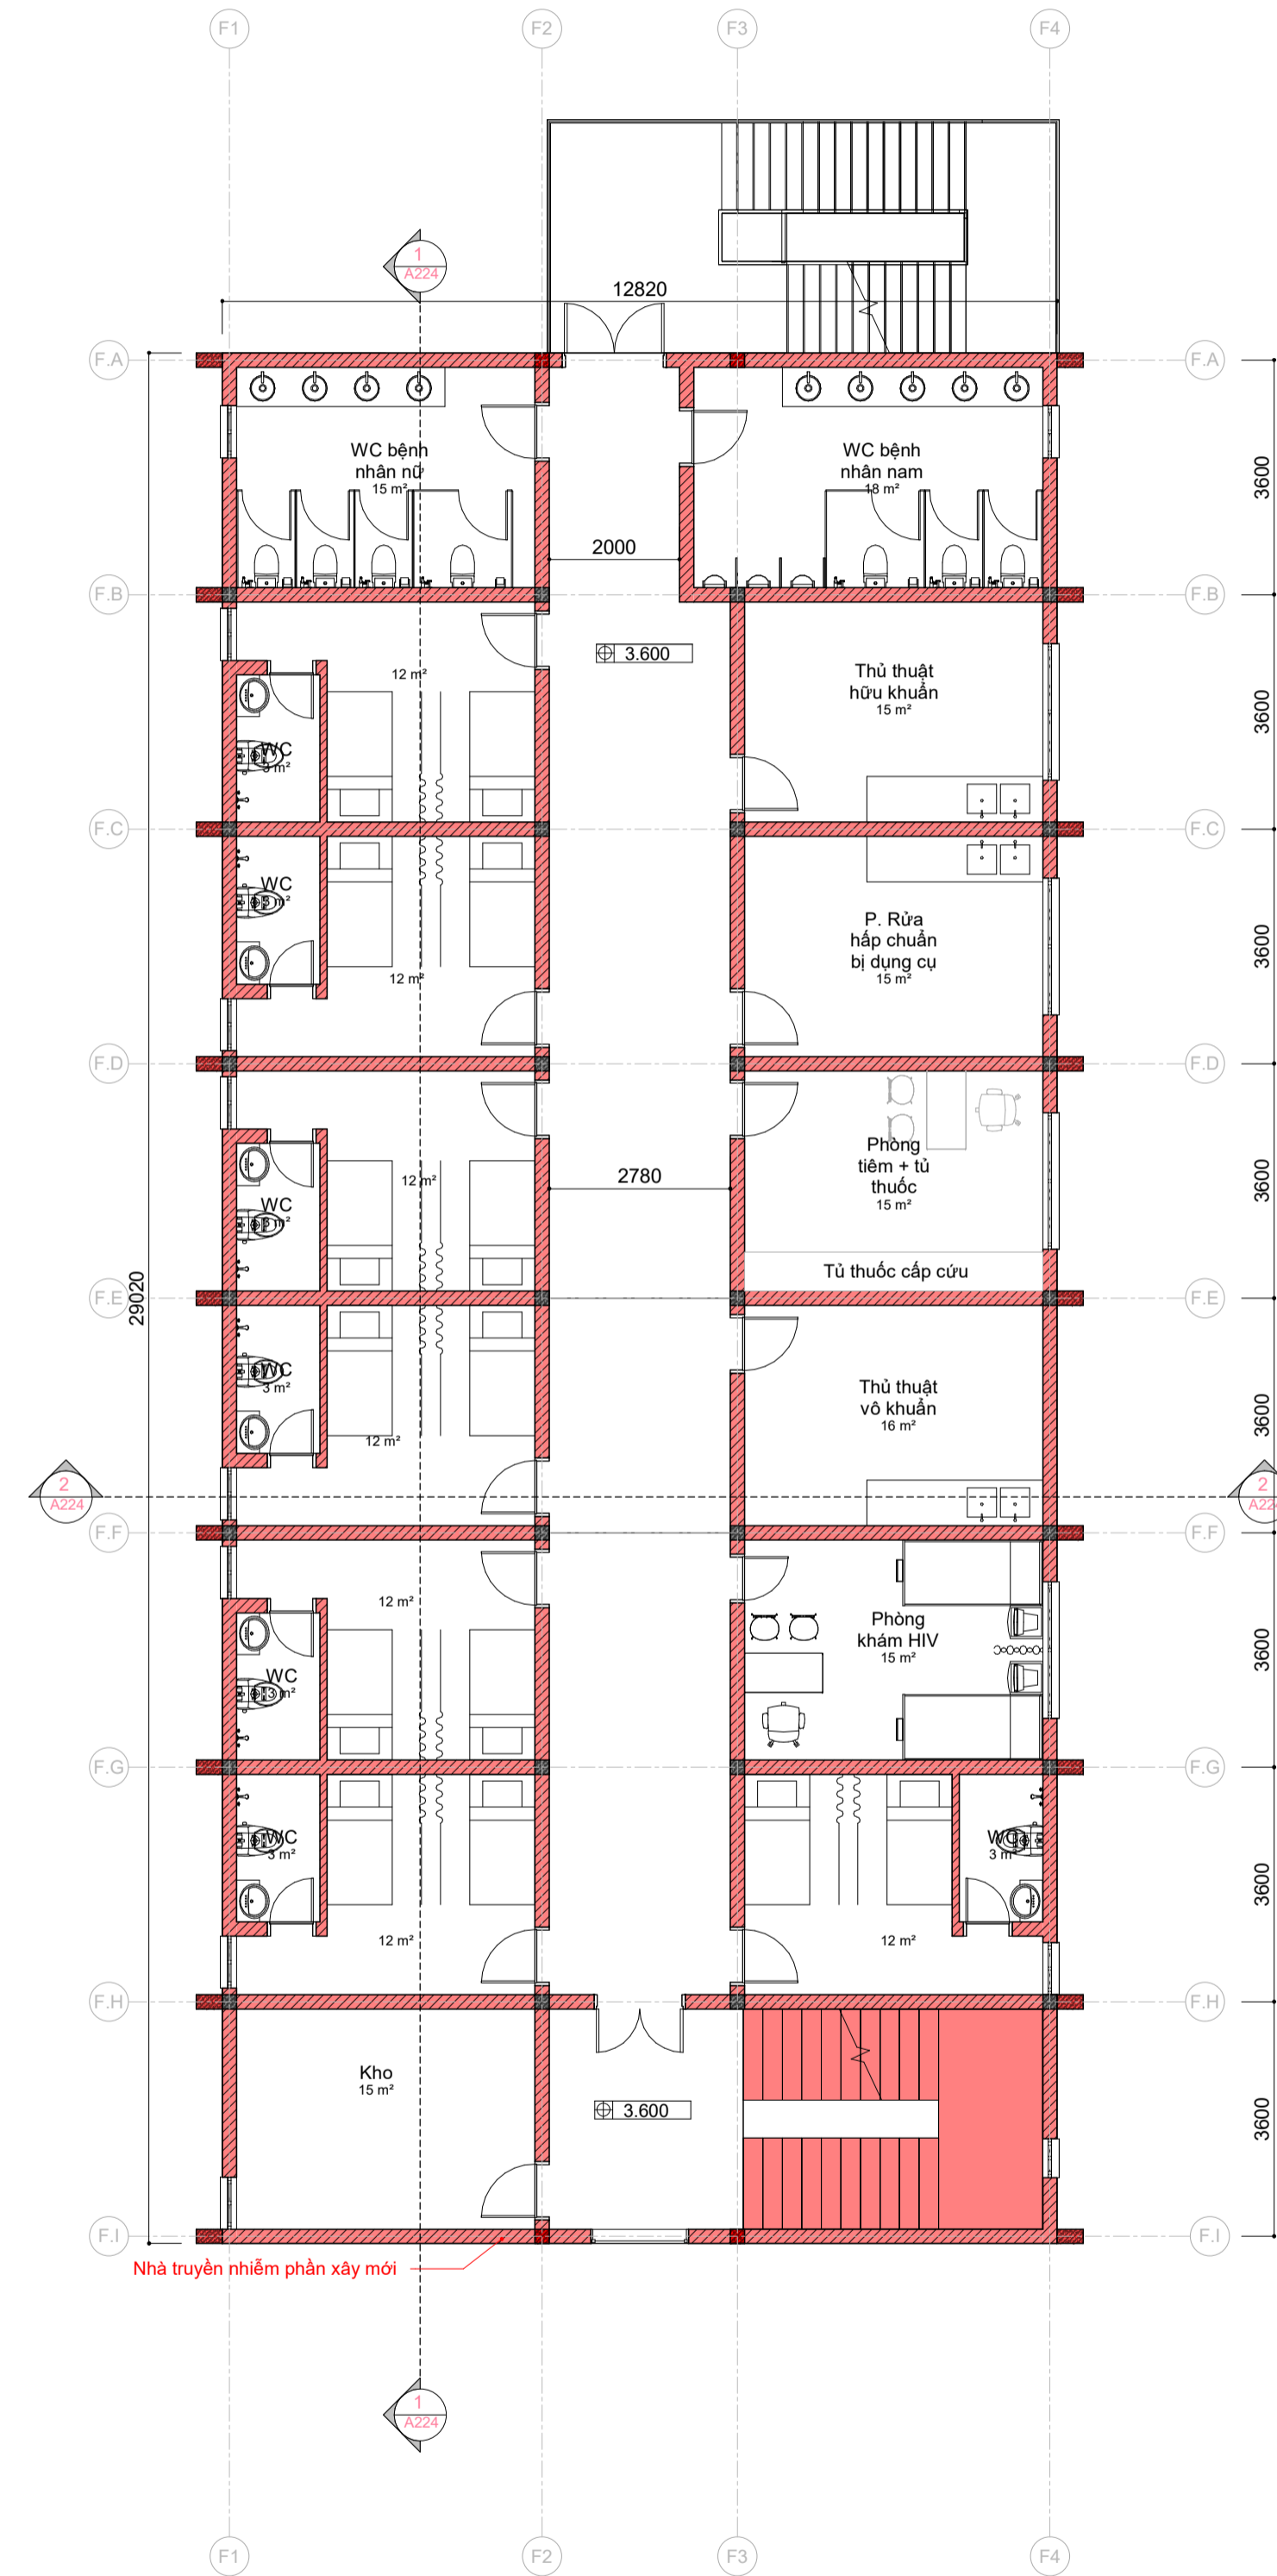


2 TẦNG 2 - KHOA TRUYỀN NHIỄM  
1 : 100

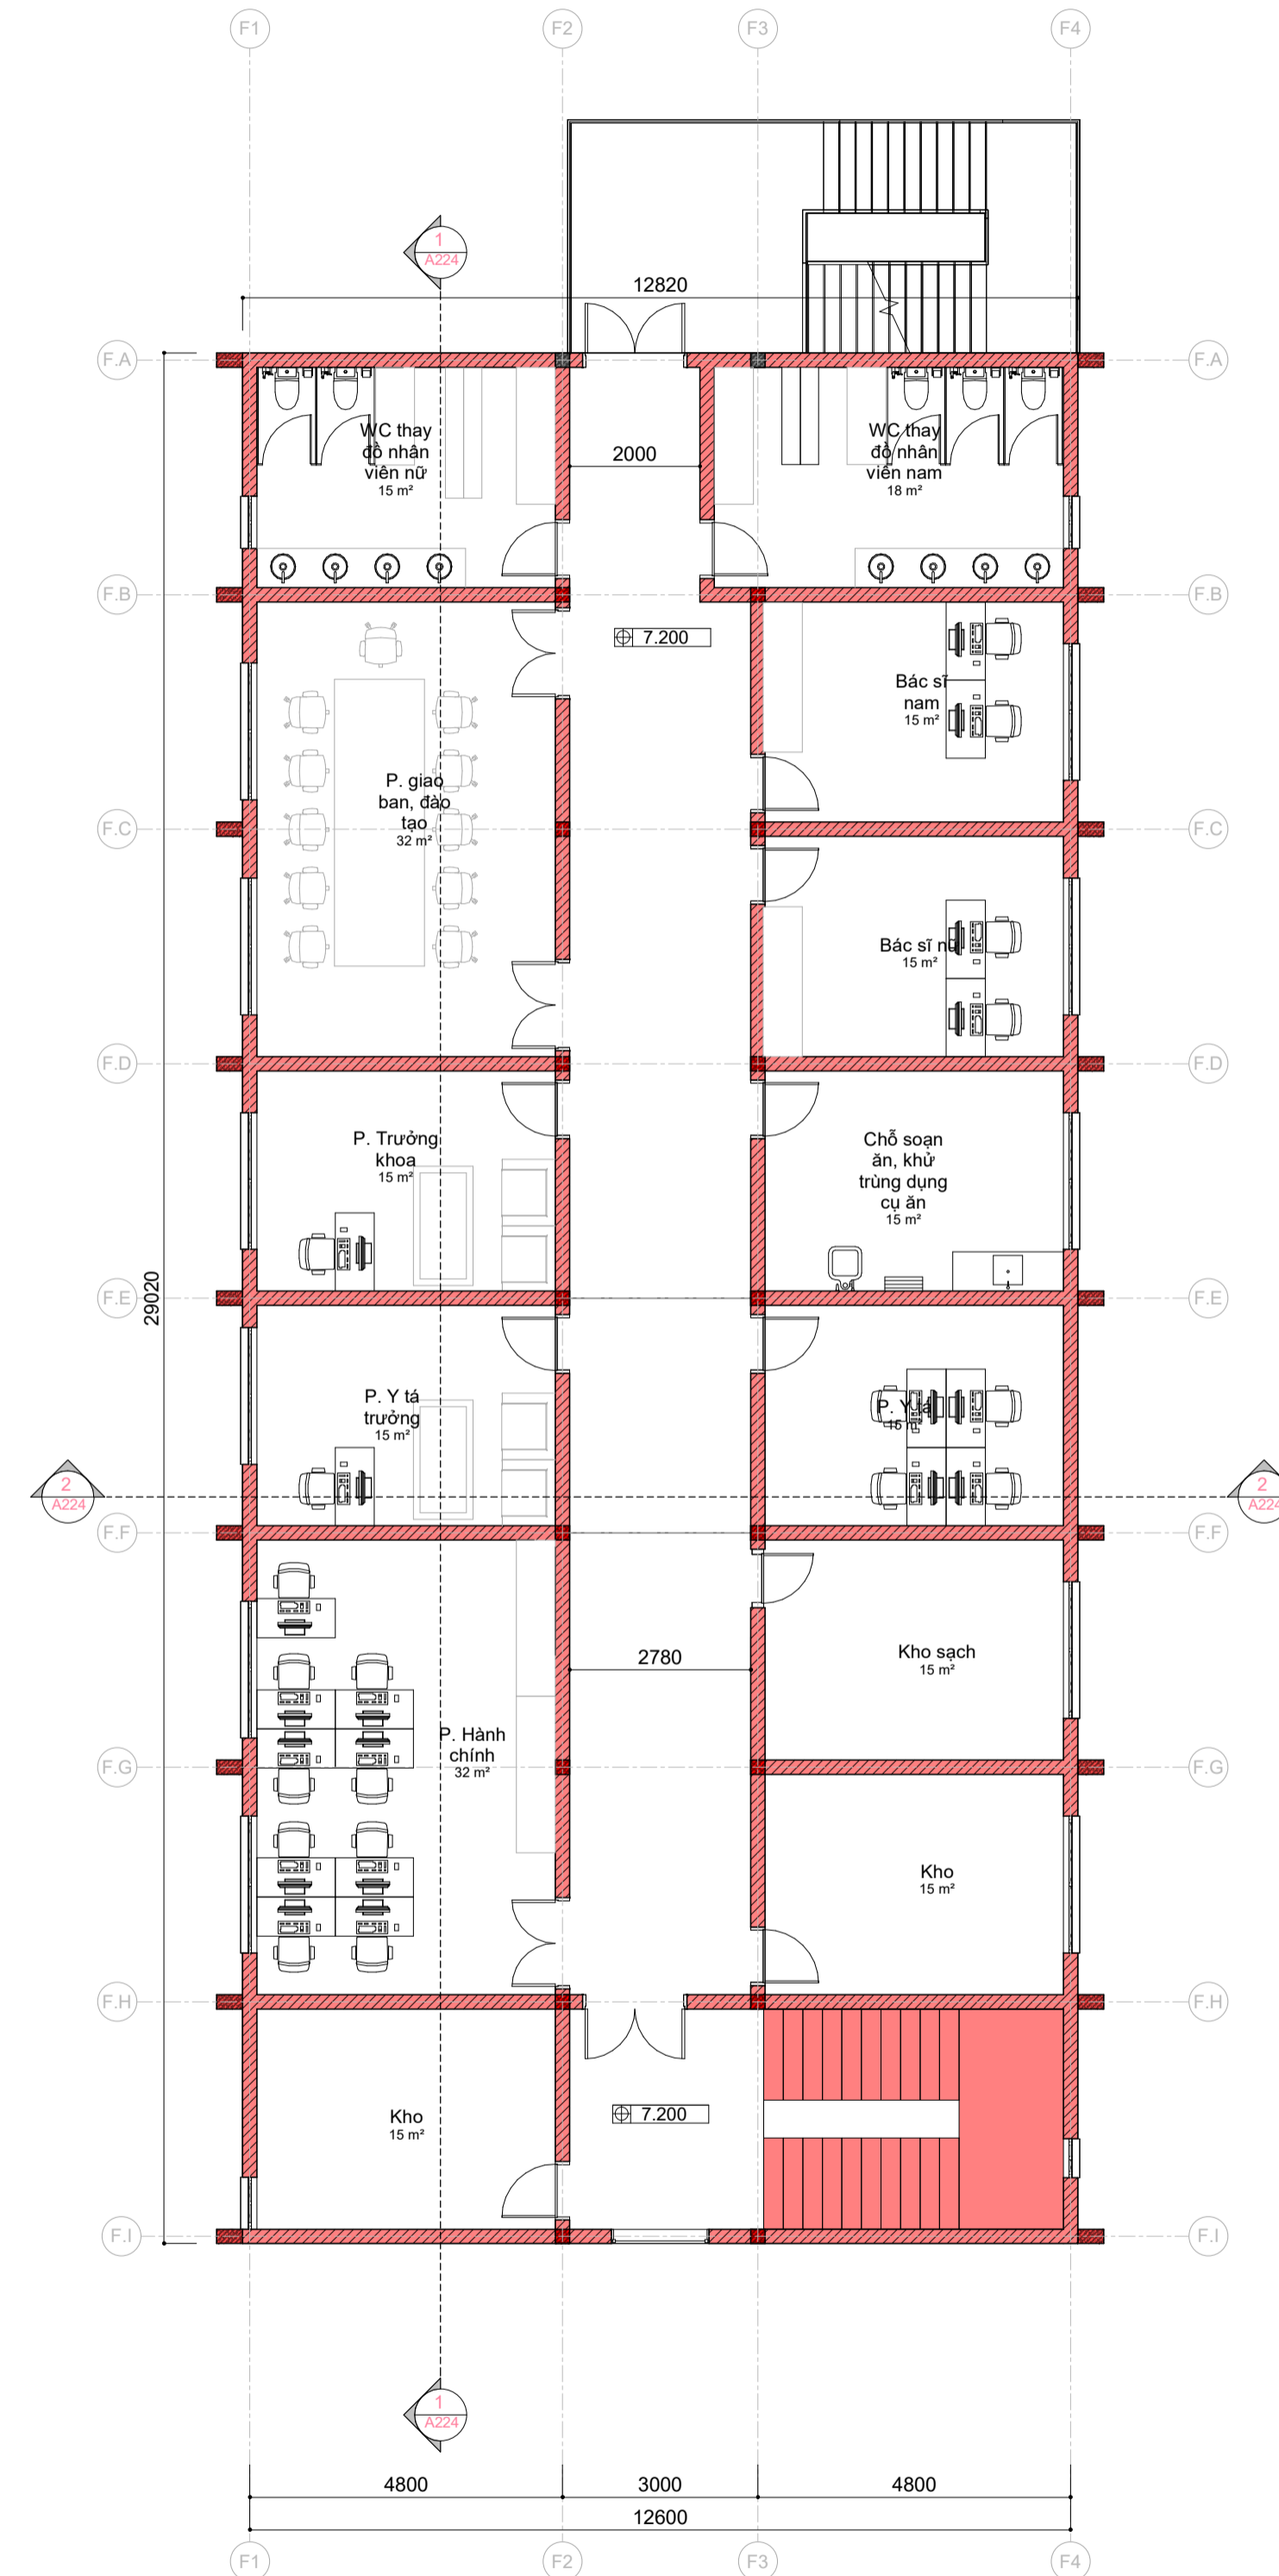

3 TẦNG 3 - KHOA TRUYỀN NHIỄM  
1 : 100


SỬA ĐỔI			
LẦN	NGÀY	NỘI DUNG	CHẤP THUẬN
1			
2			
3			
GHI CHÚ			
CHỦ ĐẦU TƯ			
BAN QLDA DẪN DỰNG VÀ PHÁT TRIỂN ĐÔ THỊ TỈNH BẮC NINH SỐ 2			
DỰ ÁN			
ĐẦU TƯ XÂY DỰNG VÀ PHÁT TRIỂN ĐÔ THỊ TRUNG TÂM Y TẾ THỊ XÃ QUẾ VỖ (QUY MÔ 300 GIƯỜNG BỆNH)			
HẠNG MỤC			
TỔNG THỂ			
BỘ MÔN			
KIẾN TRÚC			
ĐỊA ĐIỂM XÂY DỰNG			
THỊ XÃ QUẾ VỖ, TỈNH BẮC NINH			
ĐƠN VỊ TƯ VẤN - NHÀ THẦU CHÍNH			
 <b>VNC</b> <b>CÔNG TY CỔ PHẦN</b> <b>TƯ VẤN VÀ KIỂM ĐỊNH XÂY DỰNG</b> <b>VIỆT NAM</b> <small>VIET NAM CONSTRUCTION EXAMINATION AND CONSULTANCY JOINT STOCK COMPANY</small> <small>Add : Room 14.6 C13 Building VIMECO, Trung Yên Urban Area, Hanoi</small> <small>Tel : 04 22250161</small> <small>Fax : 04 22250160</small> <small>Web : www.vncco.vn</small>			
GÁM ĐỐC			
 <b>LÊ DUY THÀNH</b>			
NHÀ THẦU PHỤ THIẾT KẾ KIẾN TRÚC			
 <small>Địa chỉ: 23 đường số 55, Khu phố 1, Phường Cát Lái, TP. Hồ Chí Minh</small>			
GÁM ĐỐC			
 <b>TRẦN THỊ HẰNG</b>			
CHỦ NHIỆM THIẾT KẾ		NGUYỄN THÀNH LONG	
CHỦ TRƯỞNG KIẾN TRÚC		VŨ TRỌNG NGHĨA	
THIẾT KẾ			
KIỂM			
GIAI ĐOẠN THIẾT KẾ			
TÊN BẢN VẼ			
MẶT BẰNG TẦNG 2, TẦNG 3			
TỶ LỆ	SỐ HỢP ĐỒNG		
As indicated			
HOÀN THÀNH	KÝ HIỆU BẢN VẼ		
2025	A221		

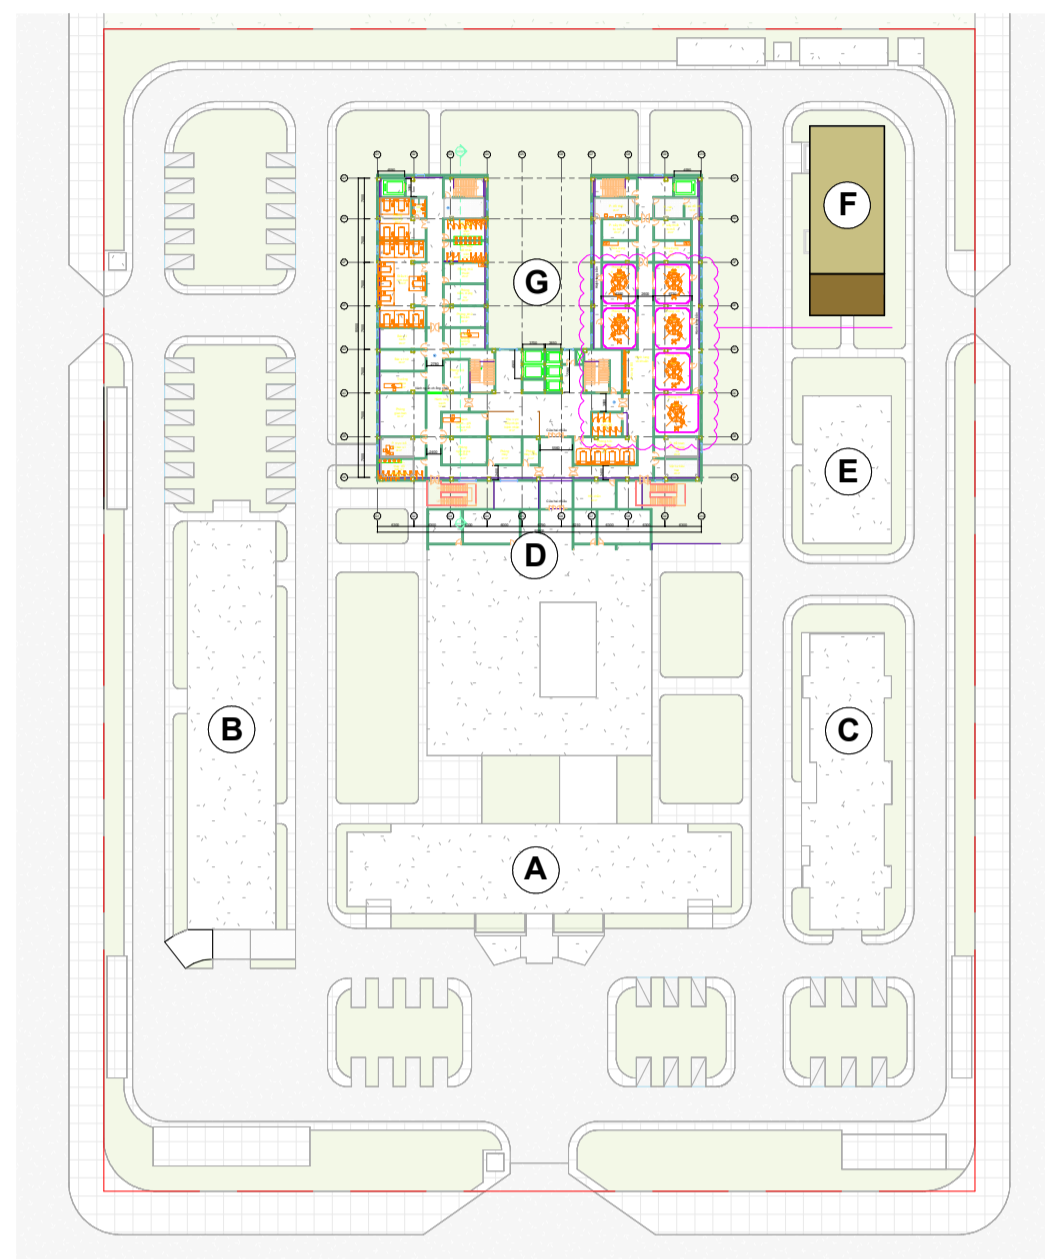


DIỆN TÍCH KHOA:

	KHOA	DIỆN TÍCH
TẦNG 1	KHOA TRUYỀN NHIỄM	371 m <sup>2</sup>
TẦNG 2	KHOA TRUYỀN NHIỄM	371 m <sup>2</sup>
TẦNG 3	KHOA TRUYỀN NHIỄM	371 m <sup>2</sup>

CĂN CỨ TRÊN CƠ SỞ:  
TCVN 9212: 2012, TCVN 4470: 2012

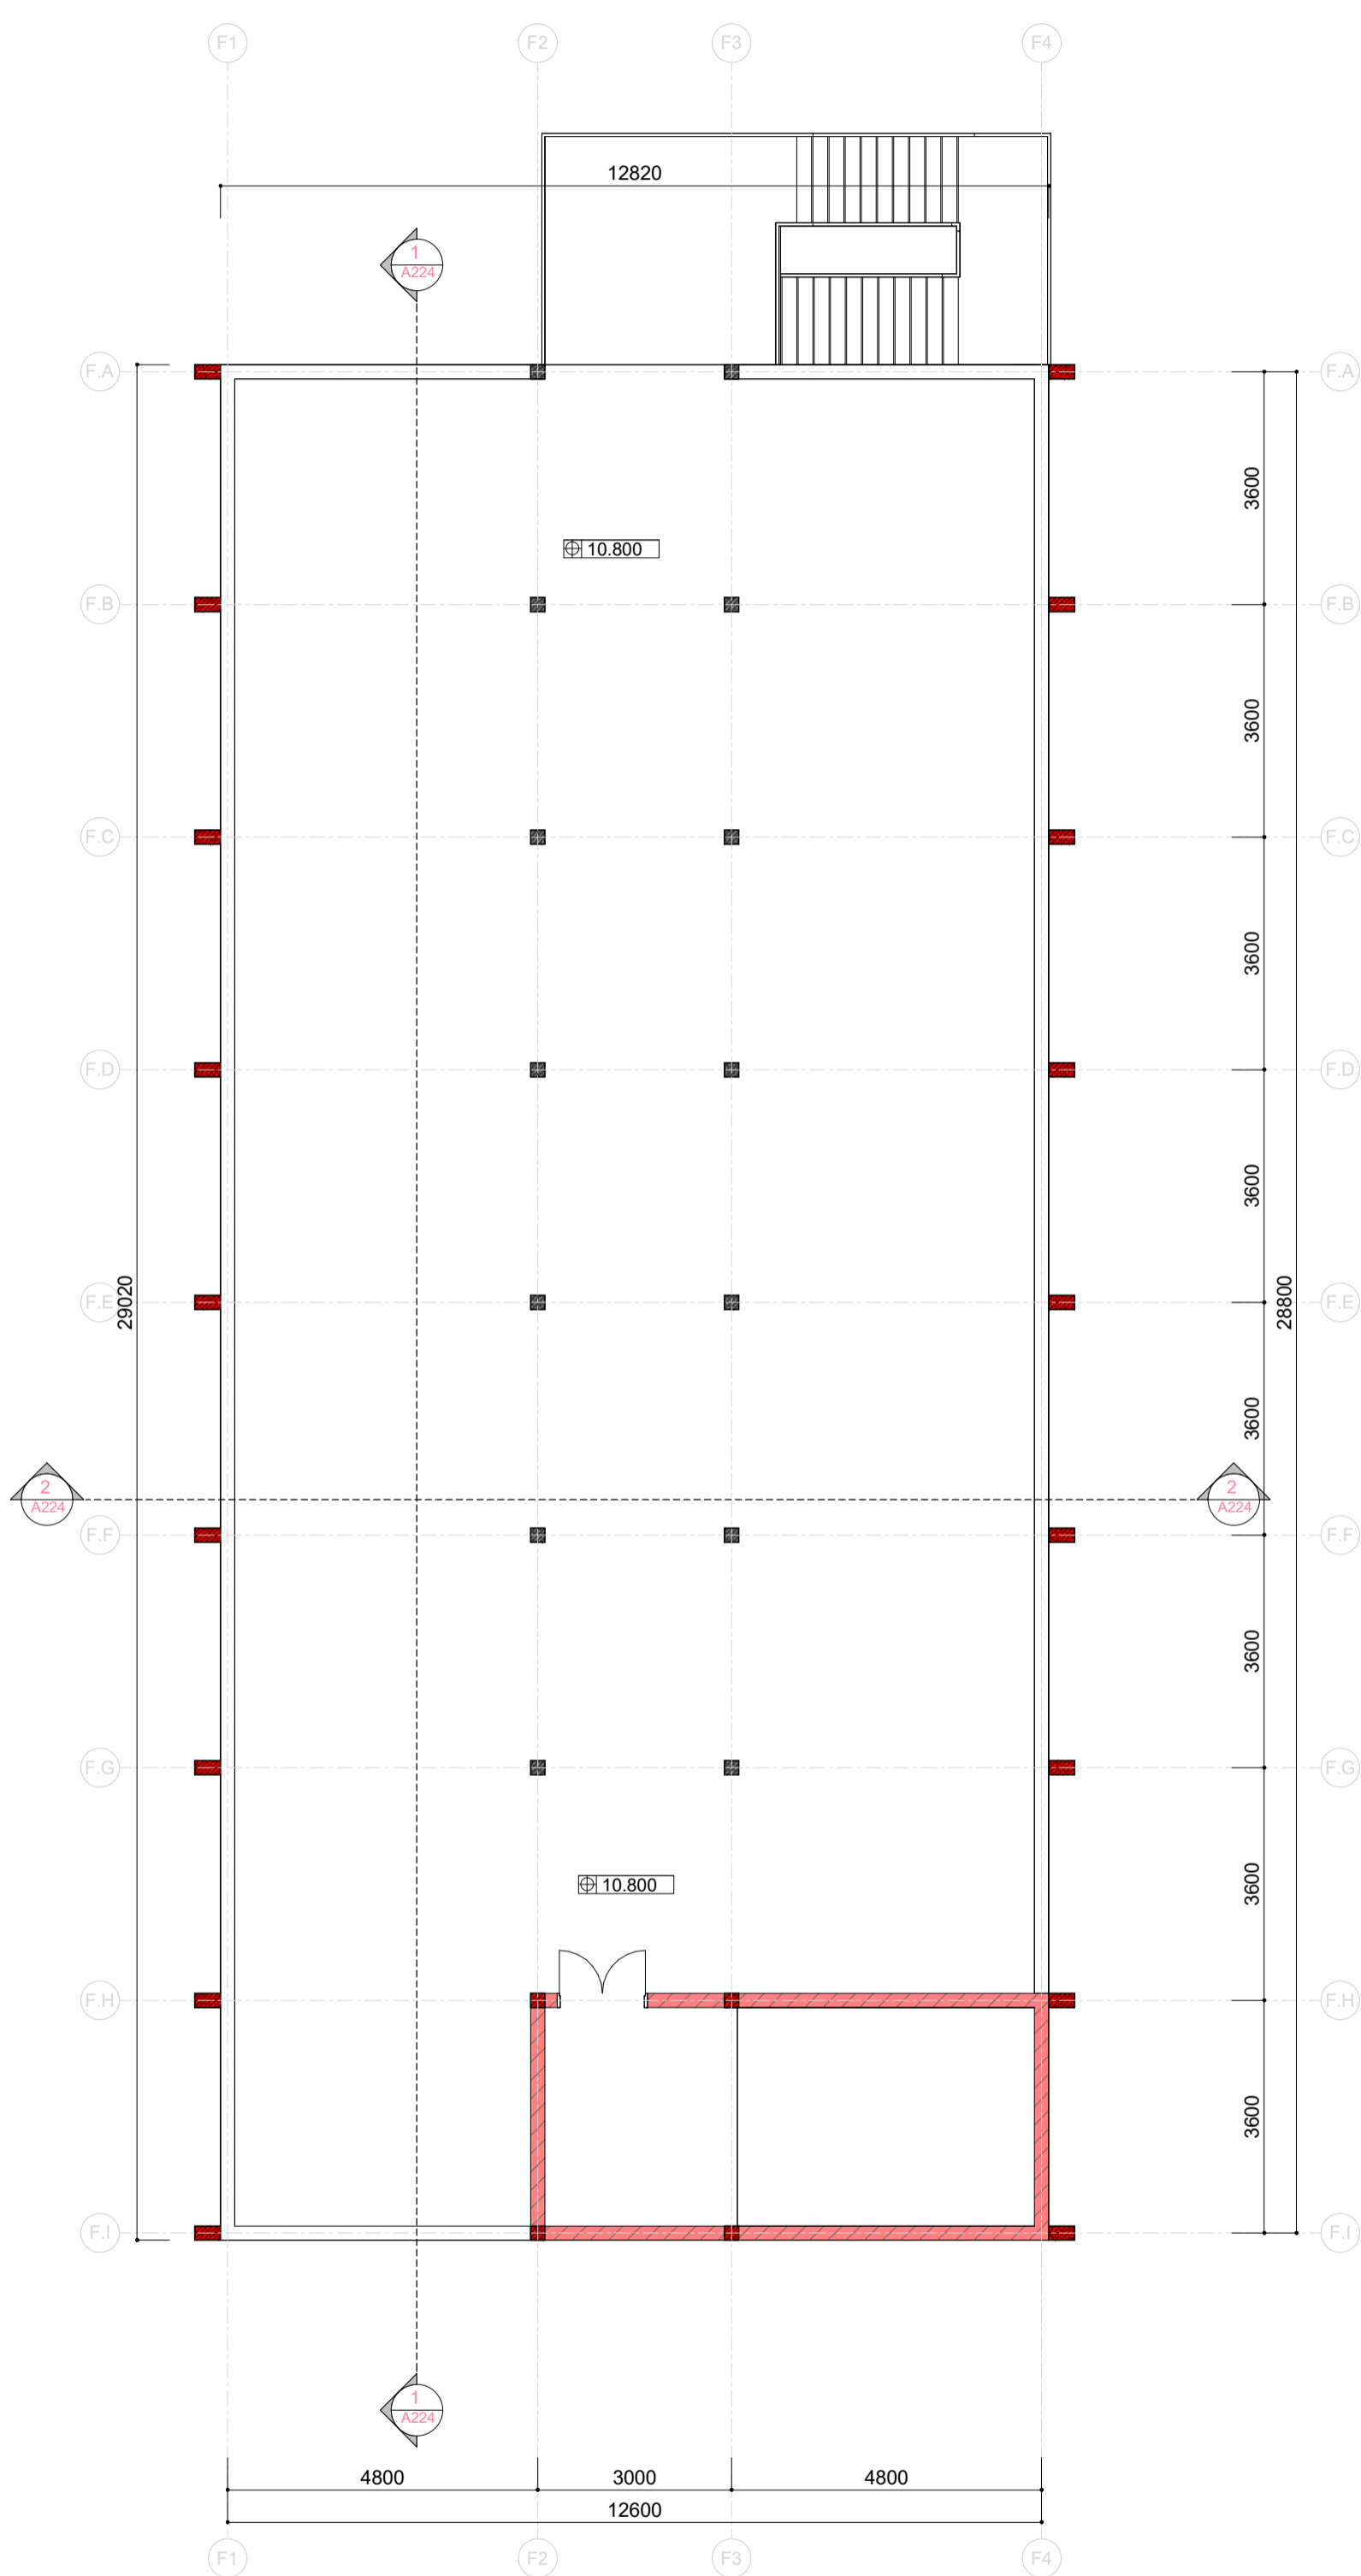

4 TẦNG TUM - KHOA TRUYỀN NHIỄM  
1 : 100

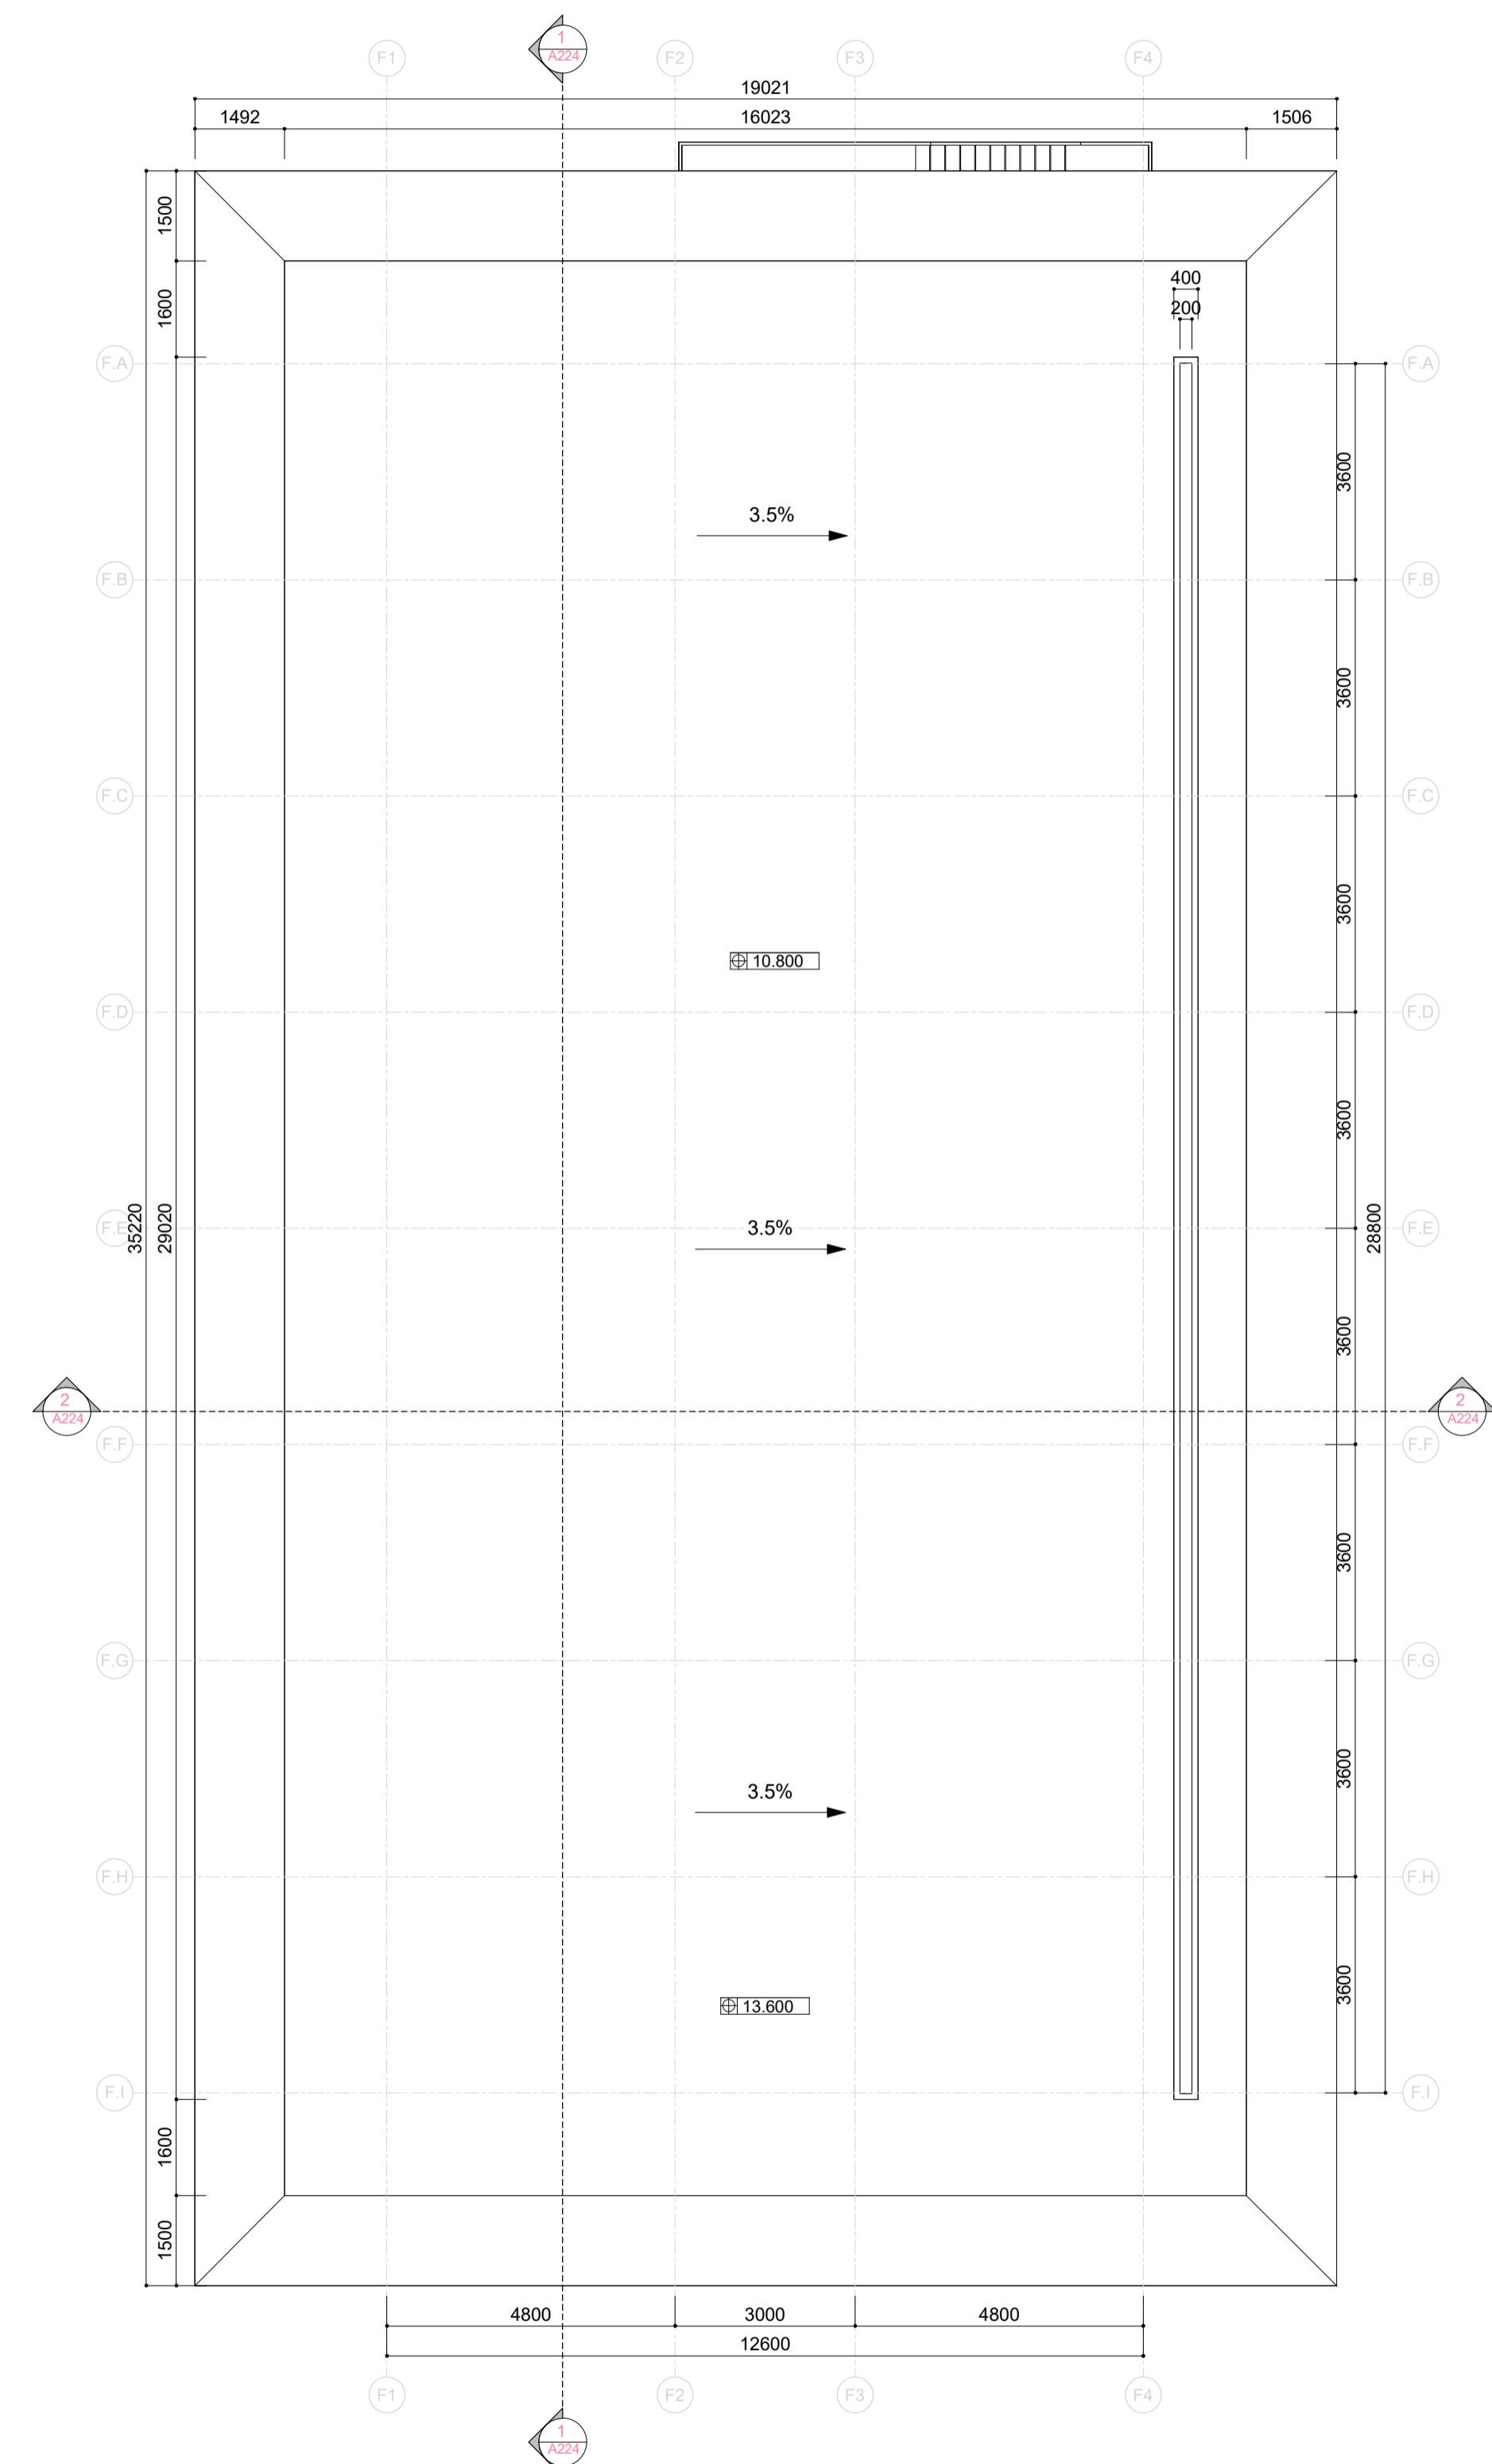

5 TẦNG MÁI - KHOA TRUYỀN NHIỄM  
1 : 100

SỬA ĐỔI			
LẦN	NGÀY	NỘI DUNG	CHẤP THUẬN
1			
2			
3			

GHI CHÚ

CHỦ ĐẦU TƯ  
**BAN QLDA DẪN DỰNG VÀ PHÁT TRIỂN ĐÔ THỊ TỈNH BẮC NINH SỐ 2**

DỰ ÁN  
**ĐẦU TƯ XÂY DỰNG CẢI TẠO, NÂNG CẤP TRUNG TÂM Y TẾ THỊ XÃ QUẾ VỠ (QUY MÔ 300 GIƯỜNG BỆNH)**

HẠNG MỤC  
**TỔNG THỂ**

BỘ MÔN  
**KIẾN TRÚC**

ĐỊA ĐIỂM XÂY DỰNG  
**THỊ XÃ QUẾ VỠ, TỈNH BẮC NINH**

ĐƠN VỊ TƯ VẤN - NHÀ THẦU CHÍNH  
**VNC**  
**CÔNG TY CỔ PHẦN TƯ VẤN VÀ KIỂM ĐỊNH XÂY DỰNG VIỆT NAM**  
VIET NAM CONSTRUCTION EXAMINATION AND CONSULTANCY JOINT STOCK COMPANY  
Add : Room 14.6 CT3 Building VIMECO, Trung Yên Urban Area, Hanoi  
Tel : 04 22250161  
Fax : 04 22250160  
Web : www.vncco.vn

GIÁM ĐỐC  
*[Signature]*  
**LÊ DUY THÀNH**


NHÀ THẦU PHỤ THIẾT KẾ KIẾN TRÚC  
*[Signature]*  
**TRẦN THỊ HẰNG**

CHỦ NHIỆM THIẾT KẾ <b>NGUYỄN THÀNH LONG</b>	<i>[Signature]</i>
CHỦ TRƯ KIẾN TRÚC <b>VŨ TRỌNG NGHĨA</b>	<i>[Signature]</i>
THIẾT KẾ	
KIỂM	


GIẢI ĐOẠN THIẾT KẾ

TÊN BẢN VẼ  
**MẶT BẰNG TẦNG TUM, TẦNG MÁI NHÀ F**


TỶ LỆ As indicated	SỐ HỢP ĐỒNG
HOÀN THÀNH 2025	KÝ HIỆU BẢN VẼ <b>A222</b>

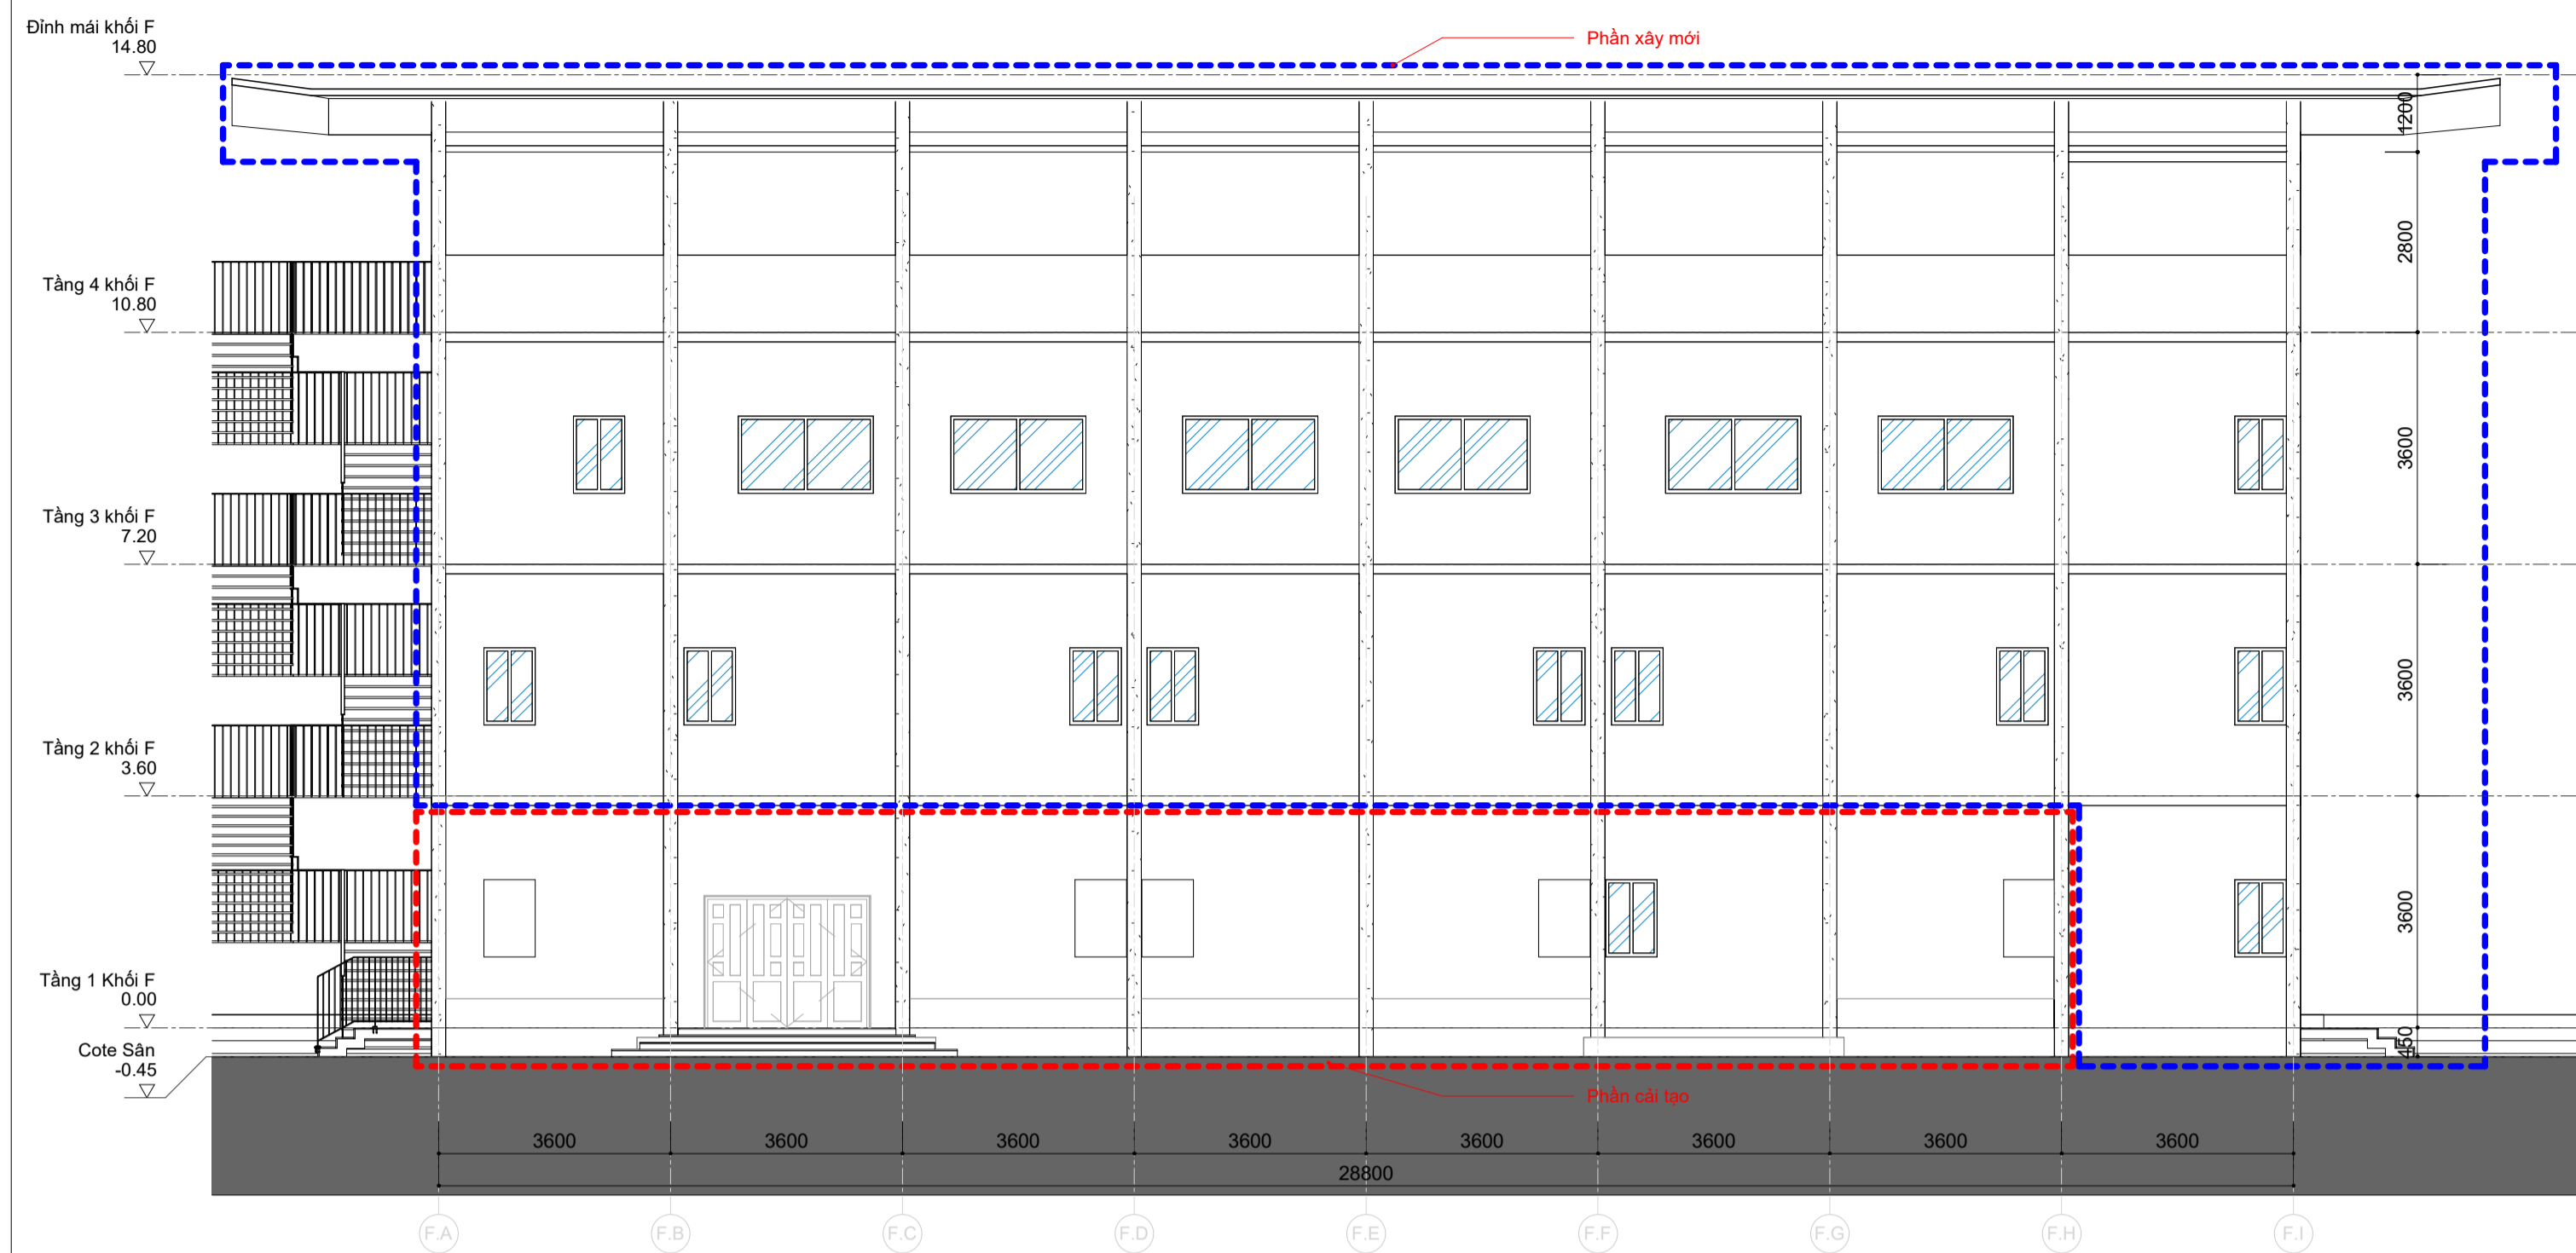


1 F - MĐ PHÍA BẮC  
1 : 100

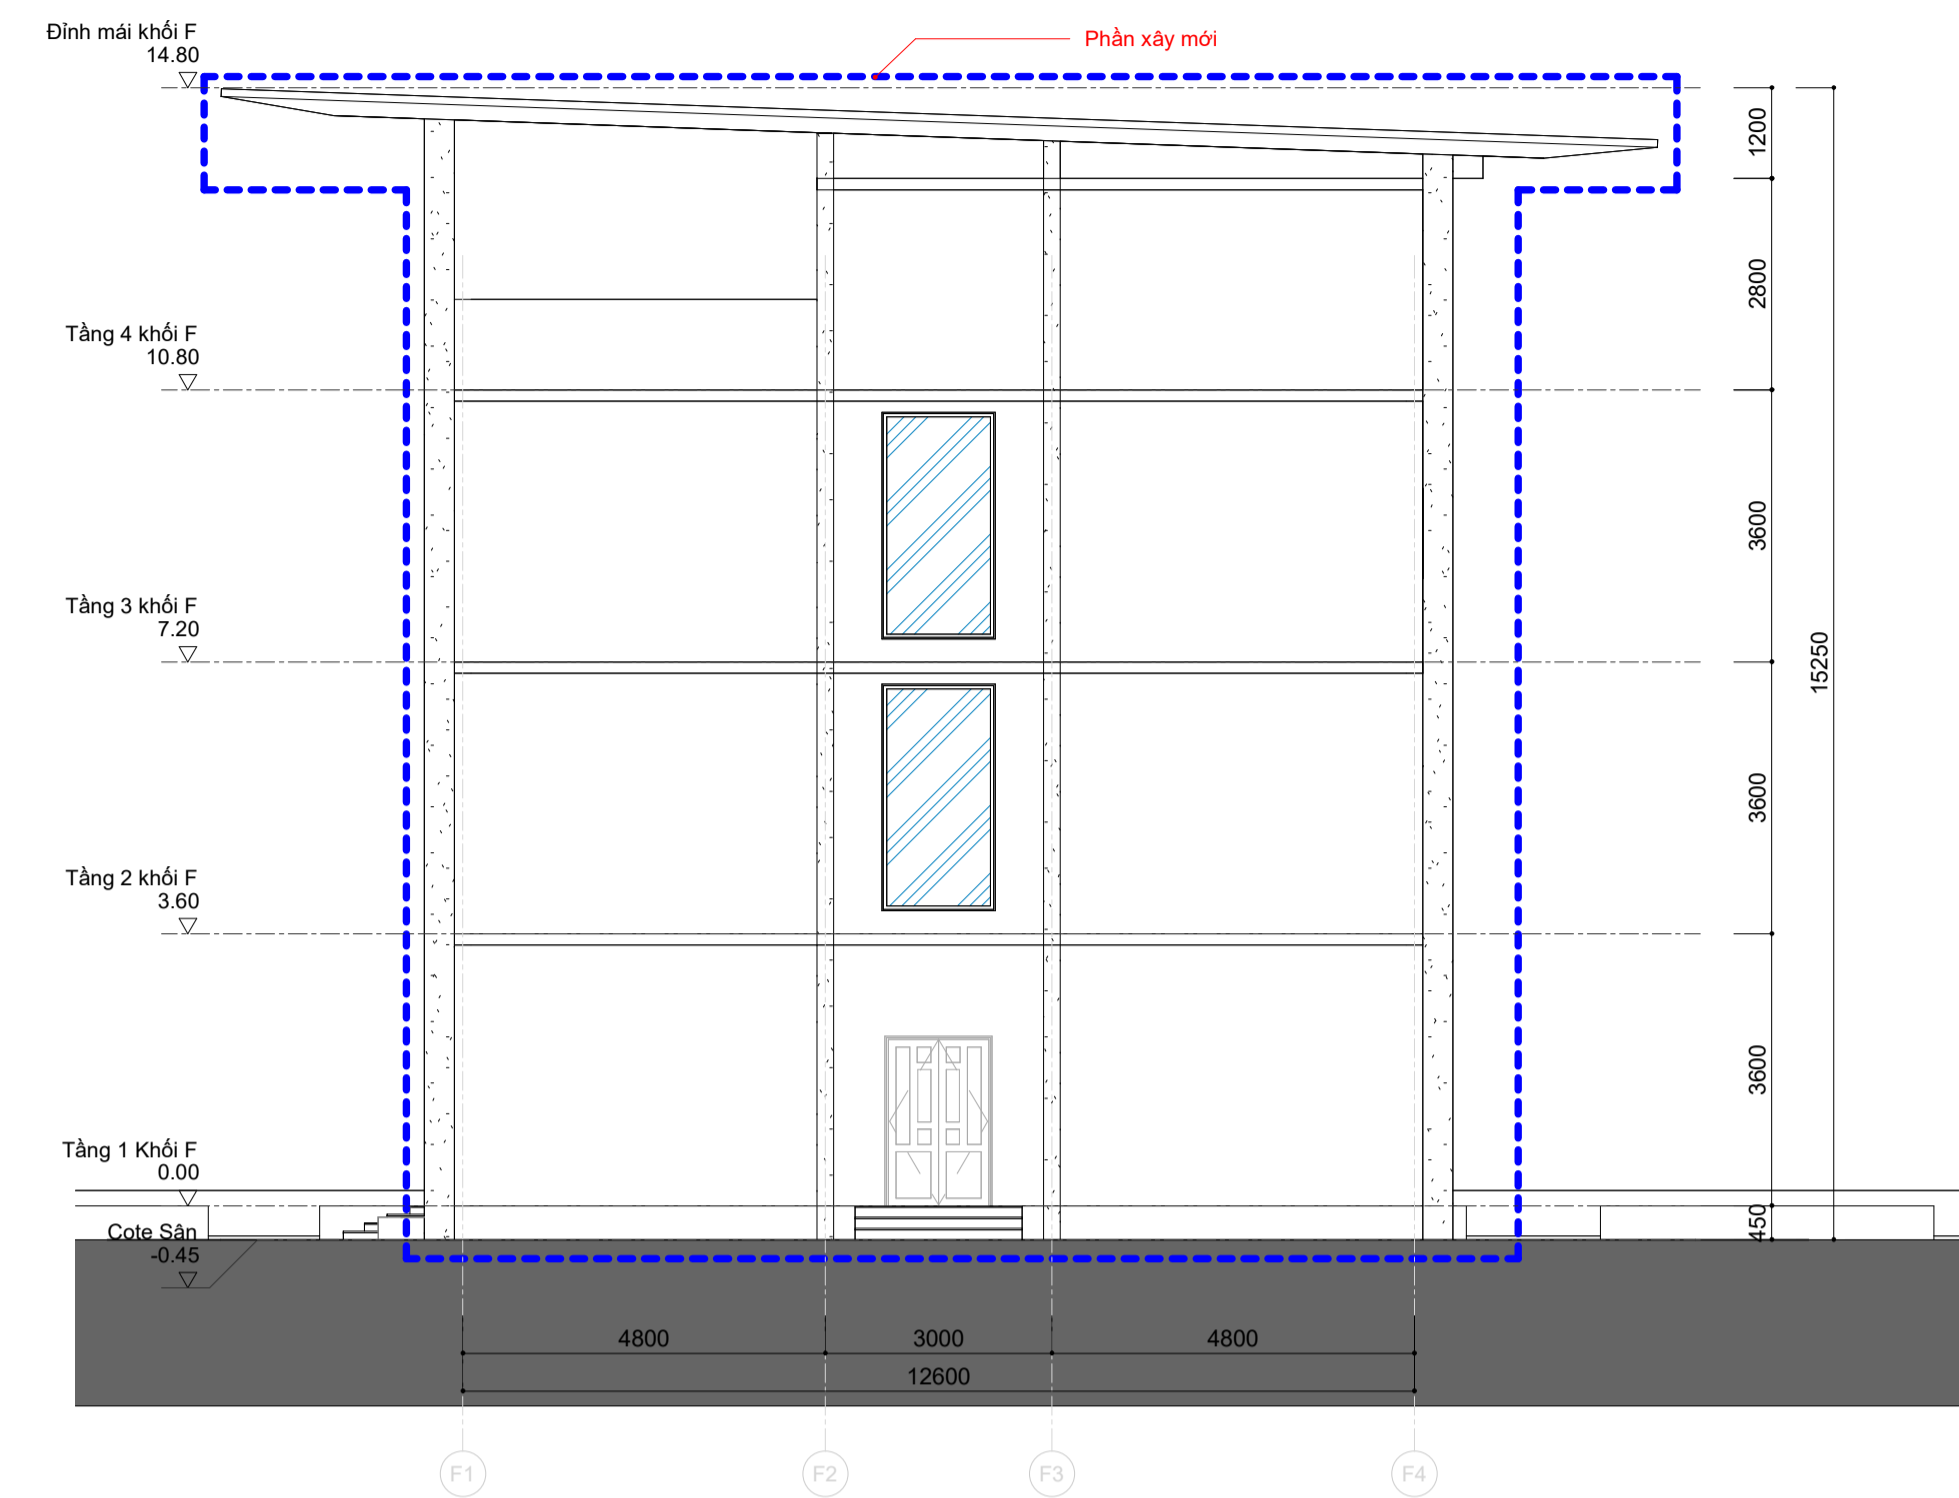

3 F - MĐ PHÍA TÂY  
1 : 100

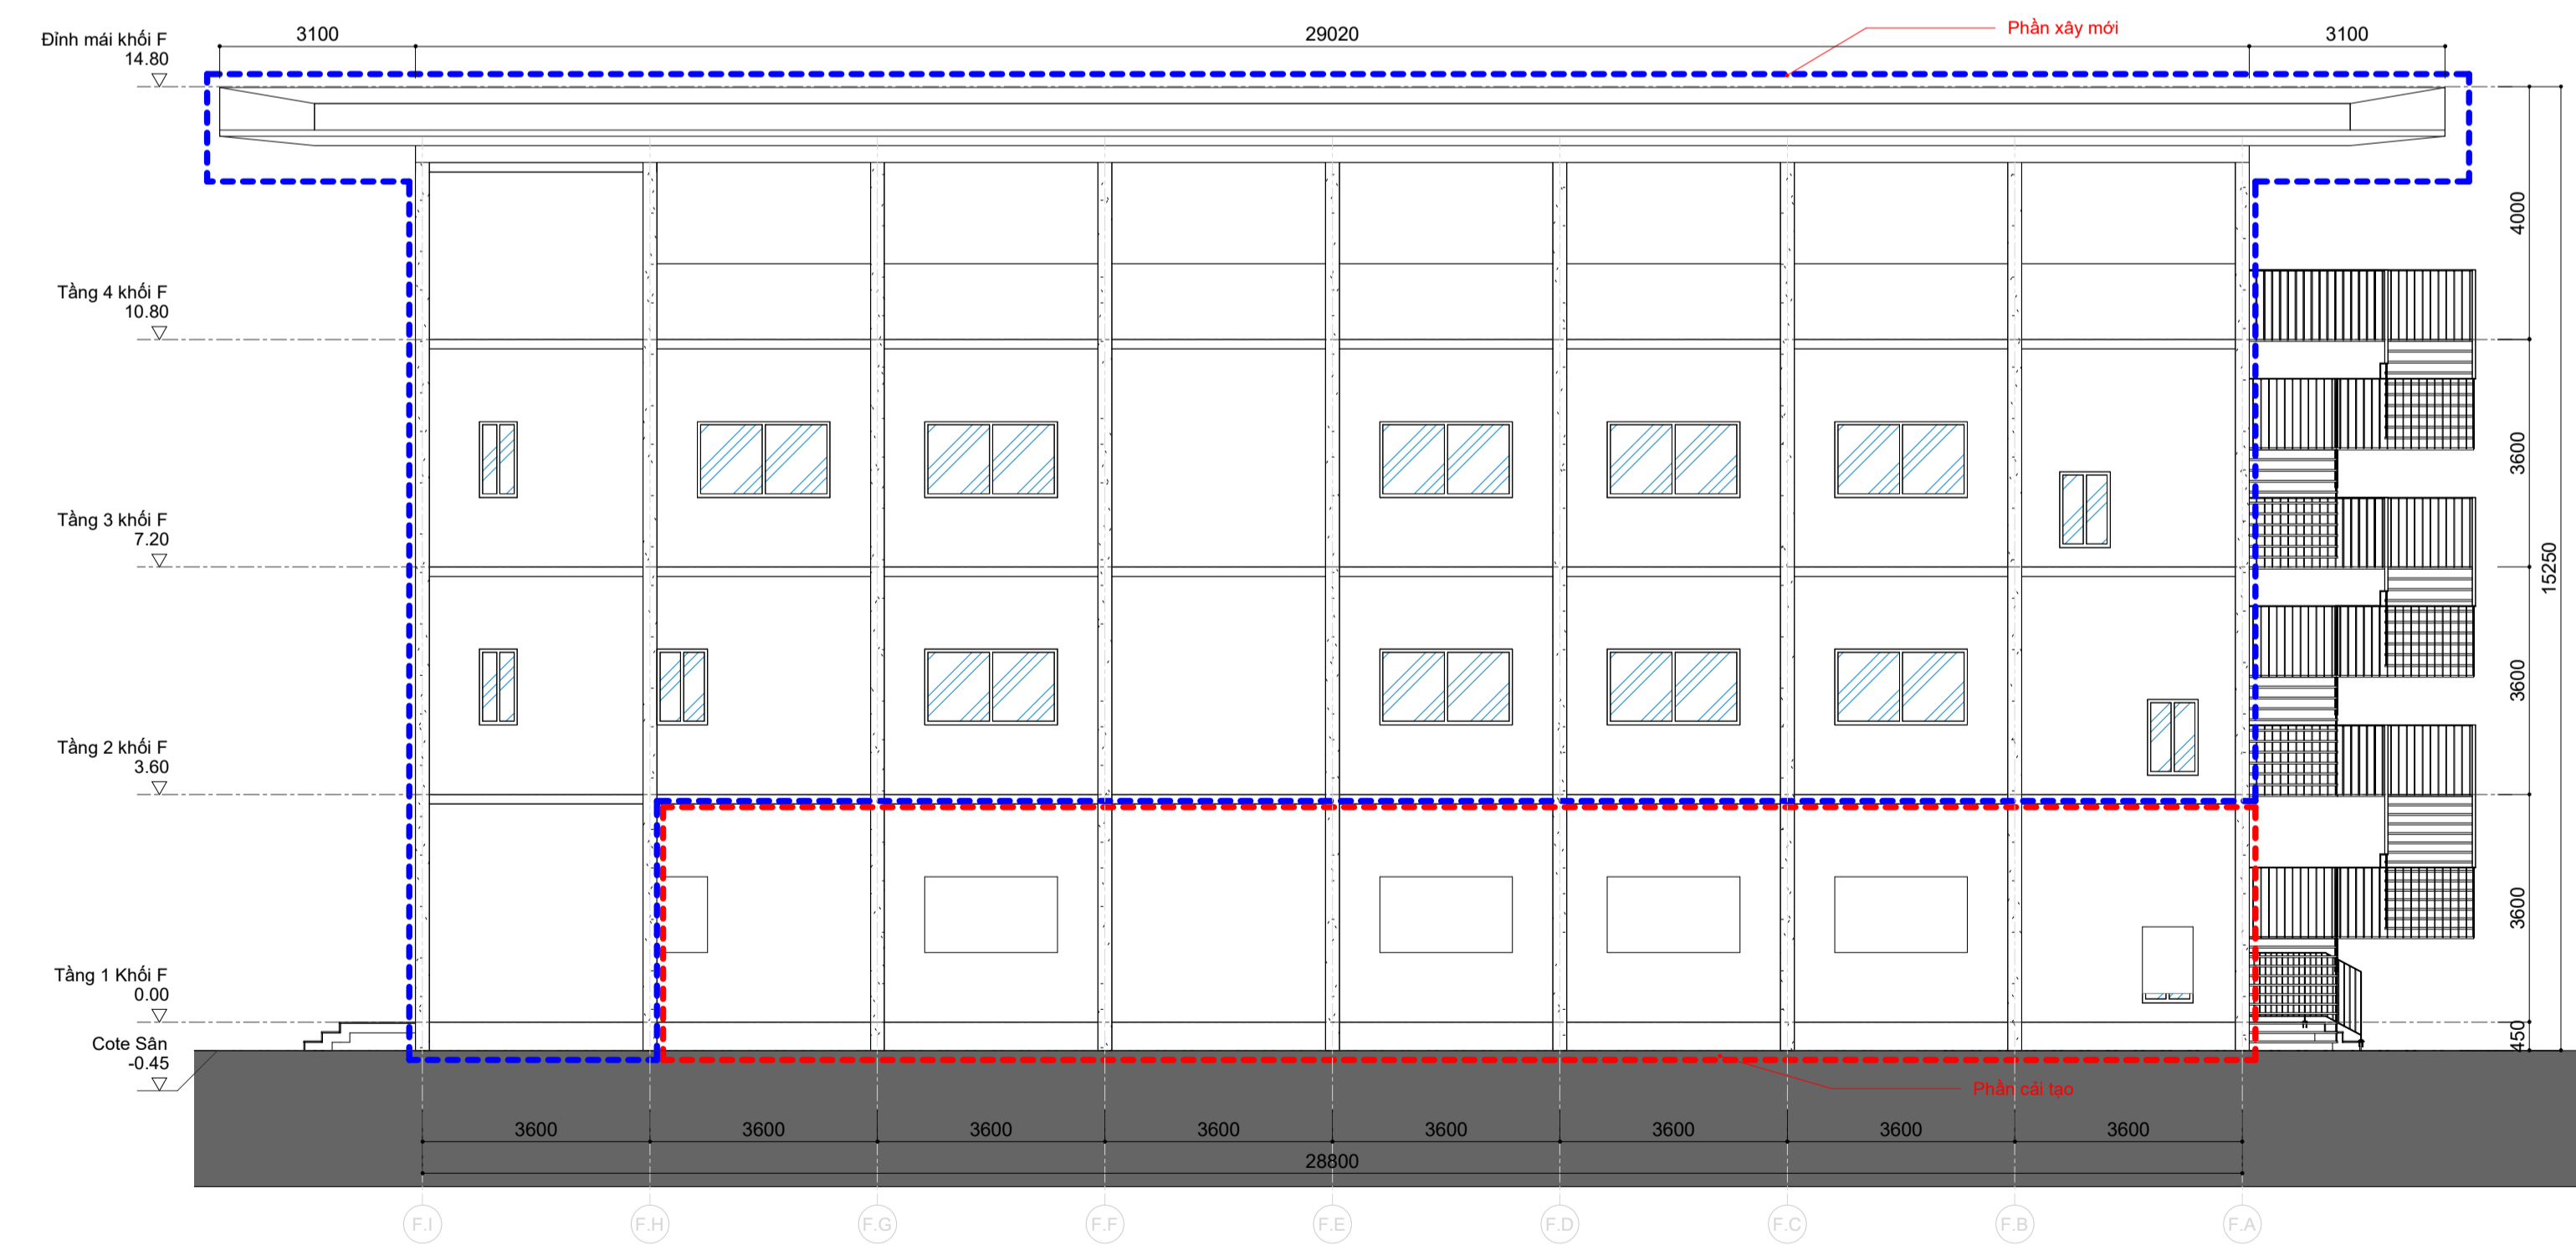

2 F - MĐ PHÍA NAM  
1 : 100

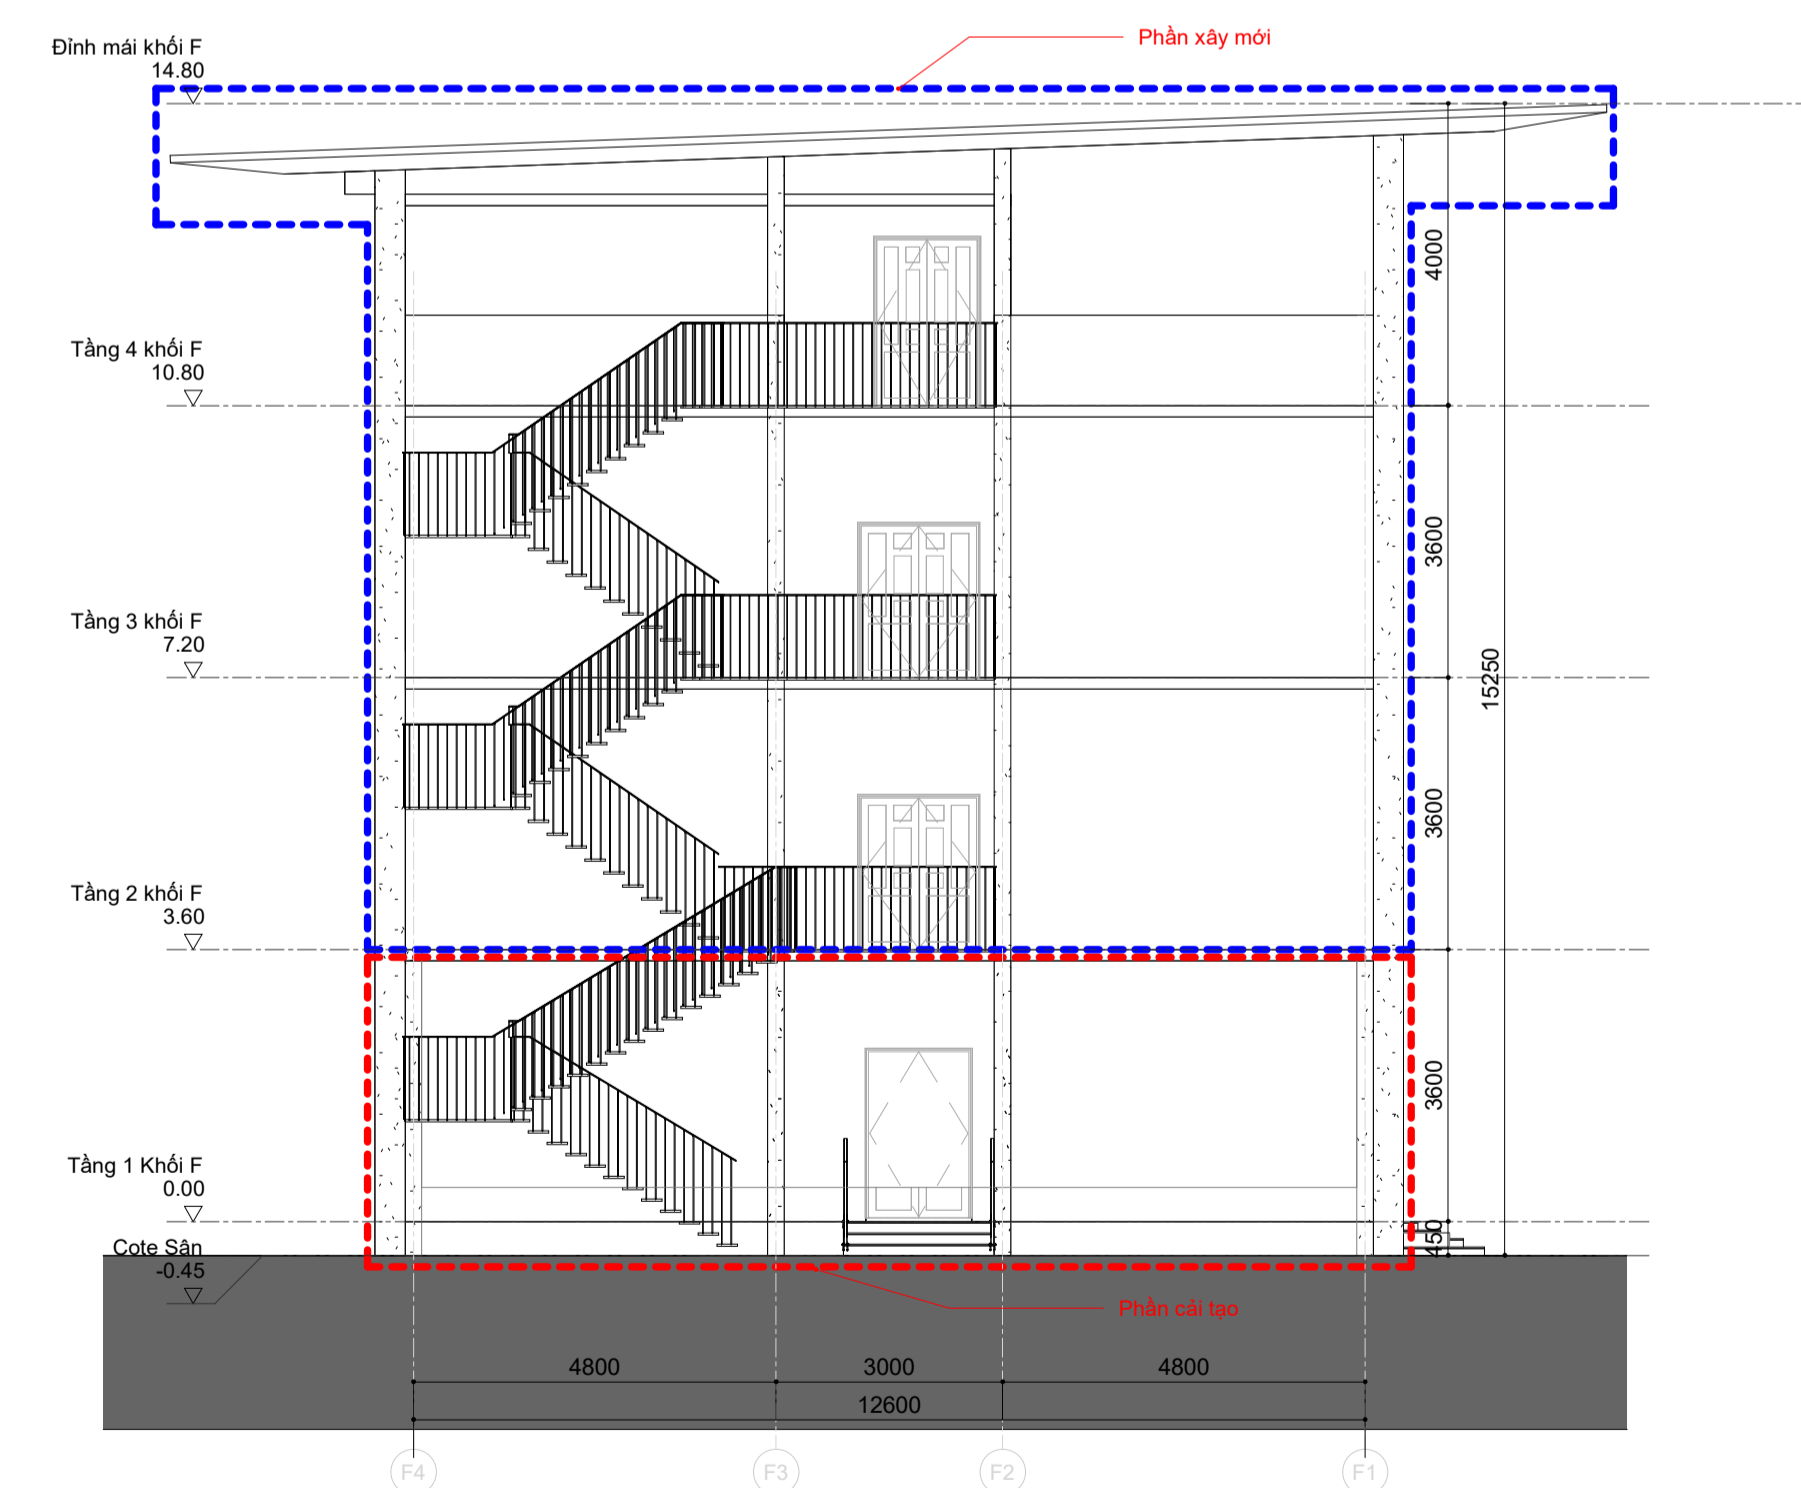

4 F - MĐ PHÍA ĐÔNG  
1 : 100

SỬA ĐỔI			
LẦN	NGÀY	NỘI DUNG	CHẤP THUẬN
1			
2			
3			

GHI CHÚ	
CHỦ ĐẦU TƯ	BAN QLDA DÂN DỤNG VÀ PHÁT TRIỂN ĐÔ THỊ TỈNH BẮC NINH SỐ 2
DỰ ÁN	ĐẦU TƯ XÂY DỰNG CẢI TẠO, NÂNG CẤP TRUNG TÂM Y TẾ THỊ XÃ QUẾ VỖ (QUY MÔ 300 GIƯỜNG BỆNH)
HẠNG MỤC	TỔNG THỂ
BỘ MÔN	KIẾN TRÚC
ĐỊA ĐIỂM XÂY DỰNG	THỊ XÃ QUẾ VỖ, TỈNH BẮC NINH
ĐƠN VỊ TƯ VẤN - NHÀ THẦU CHÍNH	<b>VNC</b> CÔNG TY CỔ PHẦN TƯ VẤN VÀ KIỂM ĐỊNH XÂY DỰNG VIỆT NAM VIET NAM CONSTRUCTION EXAMINATION AND CONSULTANCY JOINT STOCK COMPANY Add : Room 14.6 CT3 Building VIMECO, Trung Yên Urban Area, Hanoi Tel : 04 22250161 Fax : 04 22250160 Web : www.vncoco.vn
GÁM ĐỐC	
LÊ DUY THÀNH	
NHÀ THẦU PHỤ THIẾT KẾ KIẾN TRÚC	
	Địa chỉ: 23 đường số 55, Khu phố 1, Phường Cát Lái, TP. Hồ Chí Minh
GÁM ĐỐC	
TRẦN THỊ HỈNH	
CHỦ NHIỆM THIẾT KẾ	NGUYỄN THÀNH LONG
CHỦ TRÌ KIẾN TRÚC	VŨ TRỌNG NGHĨA
THIẾT KẾ	
KIỂM	
GIAI ĐOẠN THIẾT KẾ	
TÊN BẢN VẼ	
MẶT ĐỨNG NHÀ F	
TỶ LỆ	SỐ HỢP ĐỒNG
1 : 100	
HOÀN THÀNH	KÝ HIỆU BẢN VẼ
2025	A223

SỬA ĐỔI			
LẦN	NGÀY	NỘI DUNG	CHẤP THUẬN
1			
2			
3			

GHI CHÚ

CHỦ ĐẦU TƯ  
BAN QLDA DẪN DỰNG VÀ PHÁT TRIỂN ĐÔ THỊ  
TỈNH BẮC NINH SỐ 2

DỰ ÁN  
ĐẦU TƯ XÂY DỰNG CẢI TẠO, NÂNG CẤP  
TRUNG TÂM Y TẾ THỊ XÃ QUẾ VÕ  
(QUY MÔ 300 GIƯỜNG BỆNH)

HẠNG MỤC  
**TỔNG THỂ**

BỘ MÔN  
**KIẾN TRÚC**


ĐỊA ĐIỂM XÂY DỰNG  
**THỊ XÃ QUẾ VÕ, TỈNH BẮC NINH**

ĐƠN VỊ TƯ VẤN - NHÀ THẦU CHÍNH

**VNC**  
CÔNG TY CỔ PHẦN  
TƯ VẤN VÀ KIỂM ĐỊNH XÂY DỰNG  
VIỆT NAM  
VIET NAM CONSTRUCTION EXAMINATION  
AND CONSULTANCY JOINT STOCK COMPANY  
Add : Room 14.6 CT3 Building VIMECO,  
Trung Yên 1/3, Cầu Giấy, Hà Nội  
Tel : 04 22250161  
Fax : 04 22250160  
Web : www.vncoco.vn

GIÁM ĐỐC  
*[Signature]*  
**LÊ DUY THÀNH**

NHÀ THẦU PHỤ THIẾT KẾ KIẾN TRÚC

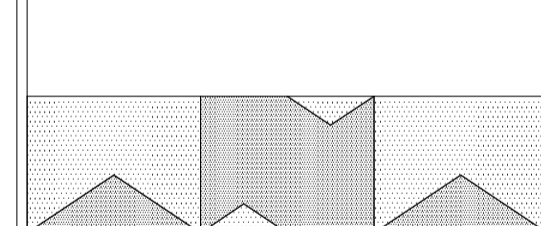

Địa chỉ: 23 đường số 55, Khu phố 1,  
Phường Cát Lái, TP. Hồ Chí Minh


GIÁM ĐỐC  
*[Signature]*  
**TRẦN THỊ HẰNG**

CHỦ NHIỆM THIẾT KẾ NGUYỄN THÀNH LONG	<i>[Signature]</i>
CHỦ TRƯỞNG KIẾN TRÚC VŨ TRỌNG NGHĨA	<i>[Signature]</i>
THIẾT KẾ	
KIỂM	


GIAI ĐOẠN THIẾT KẾ

TÊN BẢN VẼ  
**MẶT CẮT NHÀ F**

TỶ LỆ 1 : 100	SỐ HỢP ĐỒNG
HOÀN THÀNH 2025	KÝ HIỆU BẢN VẼ <b>A224</b>

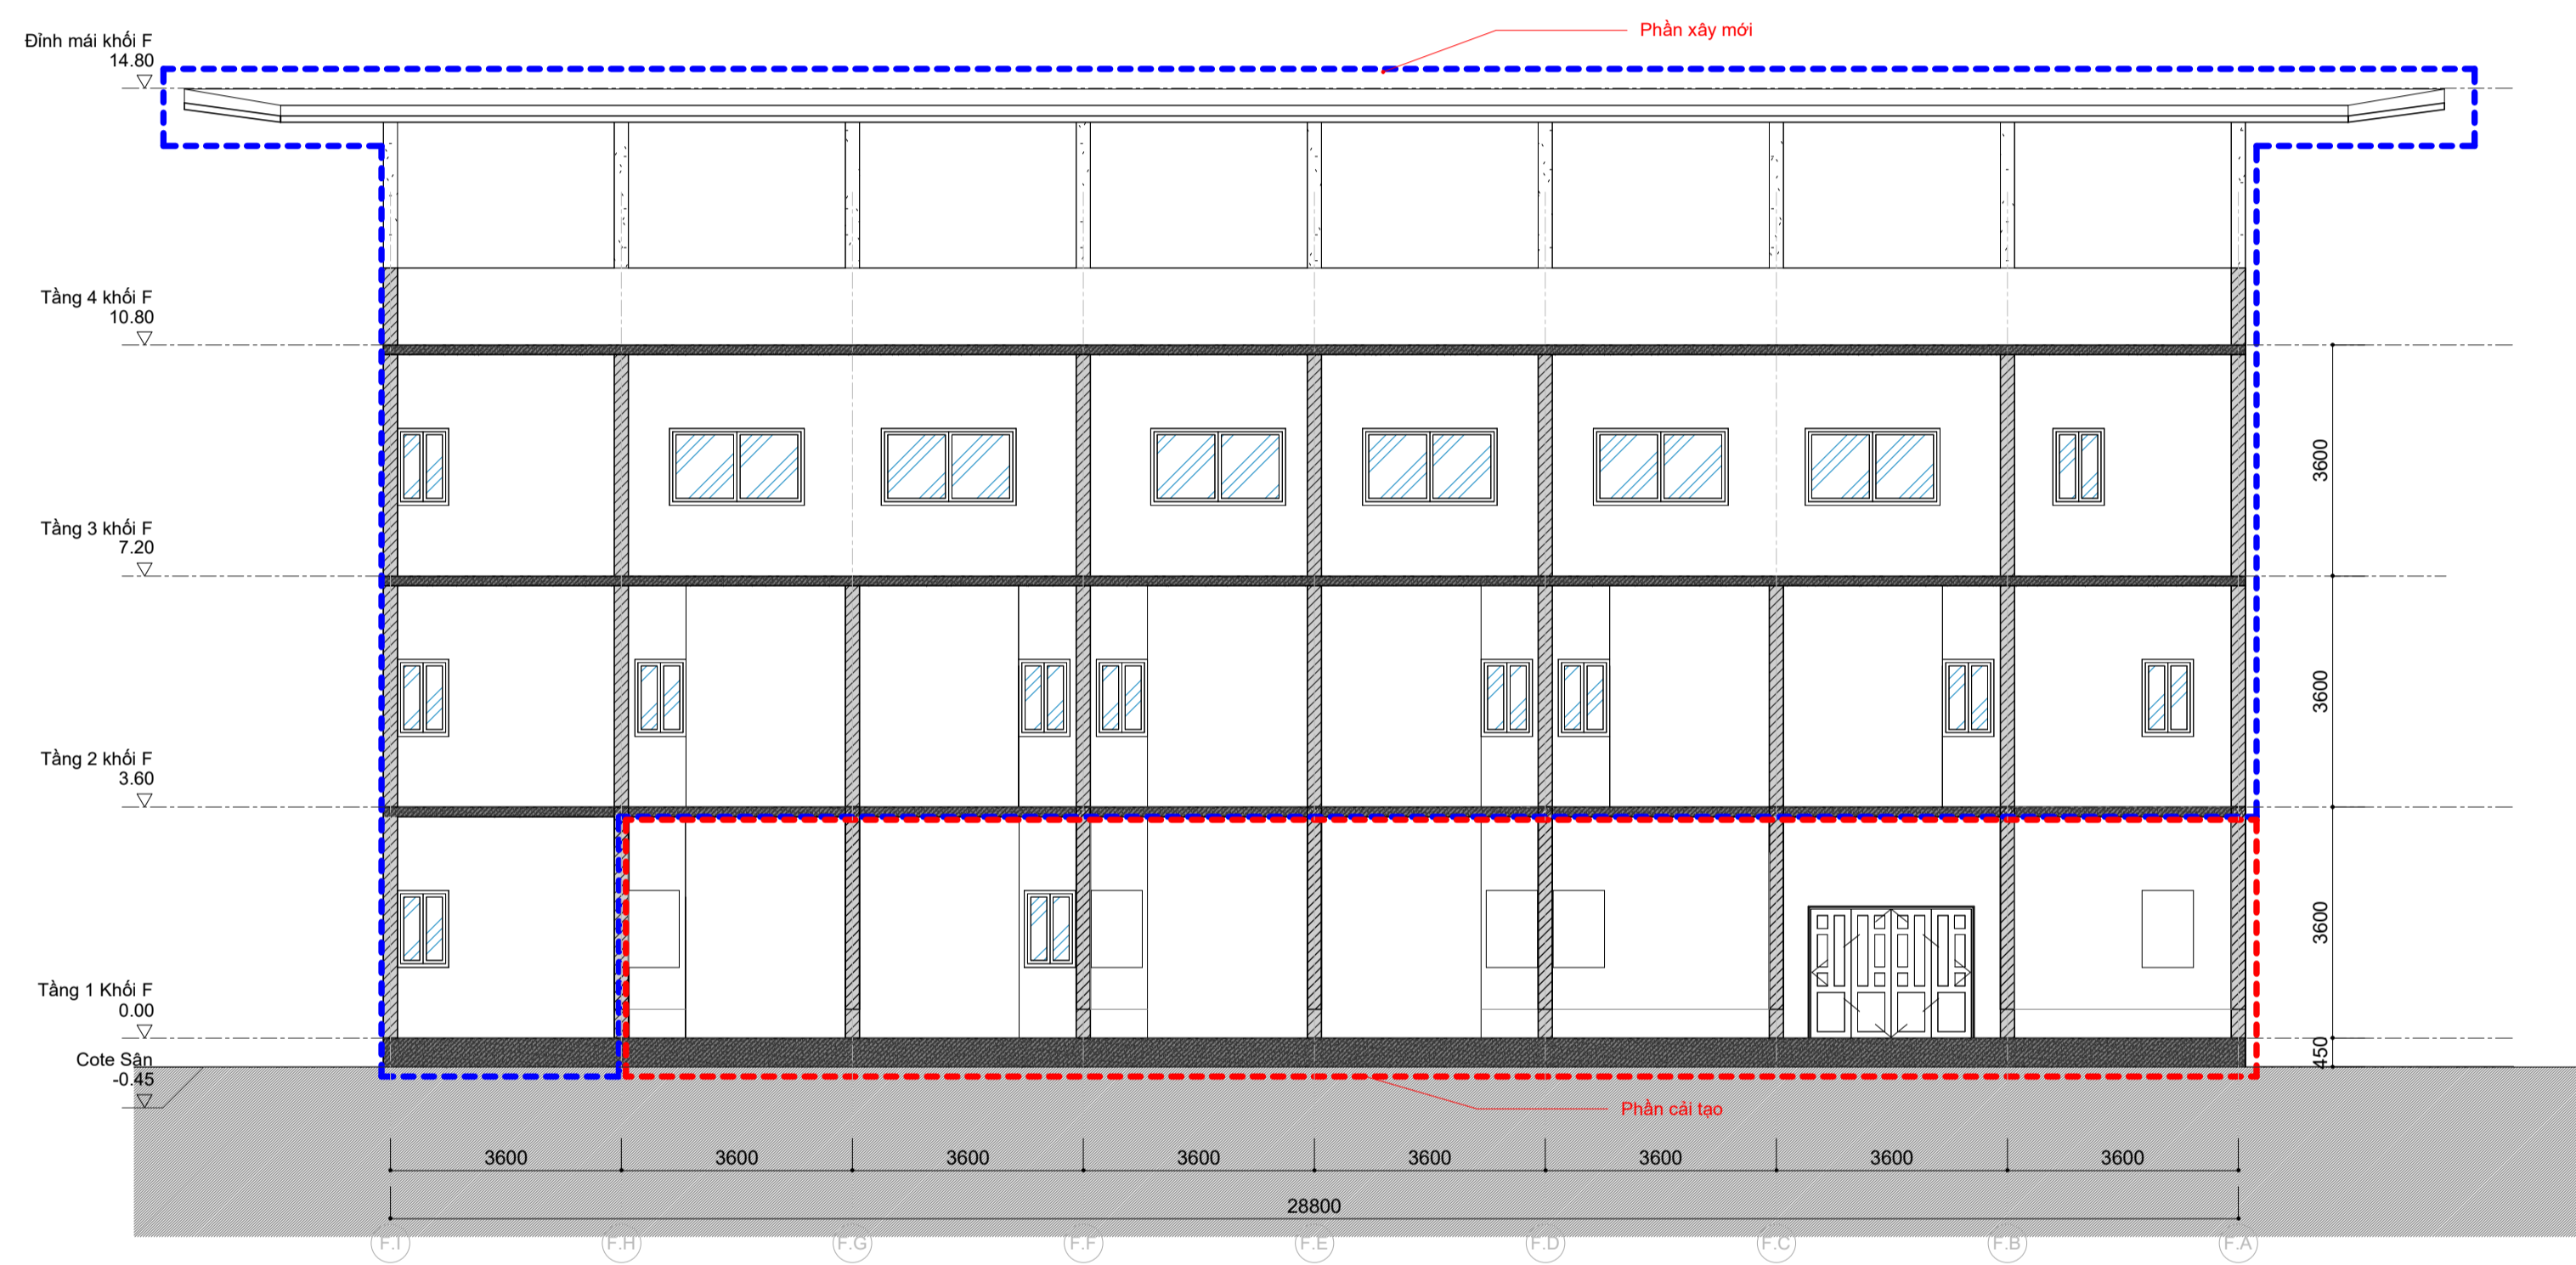

1 F - MẶT CẮT 1  
1 : 100

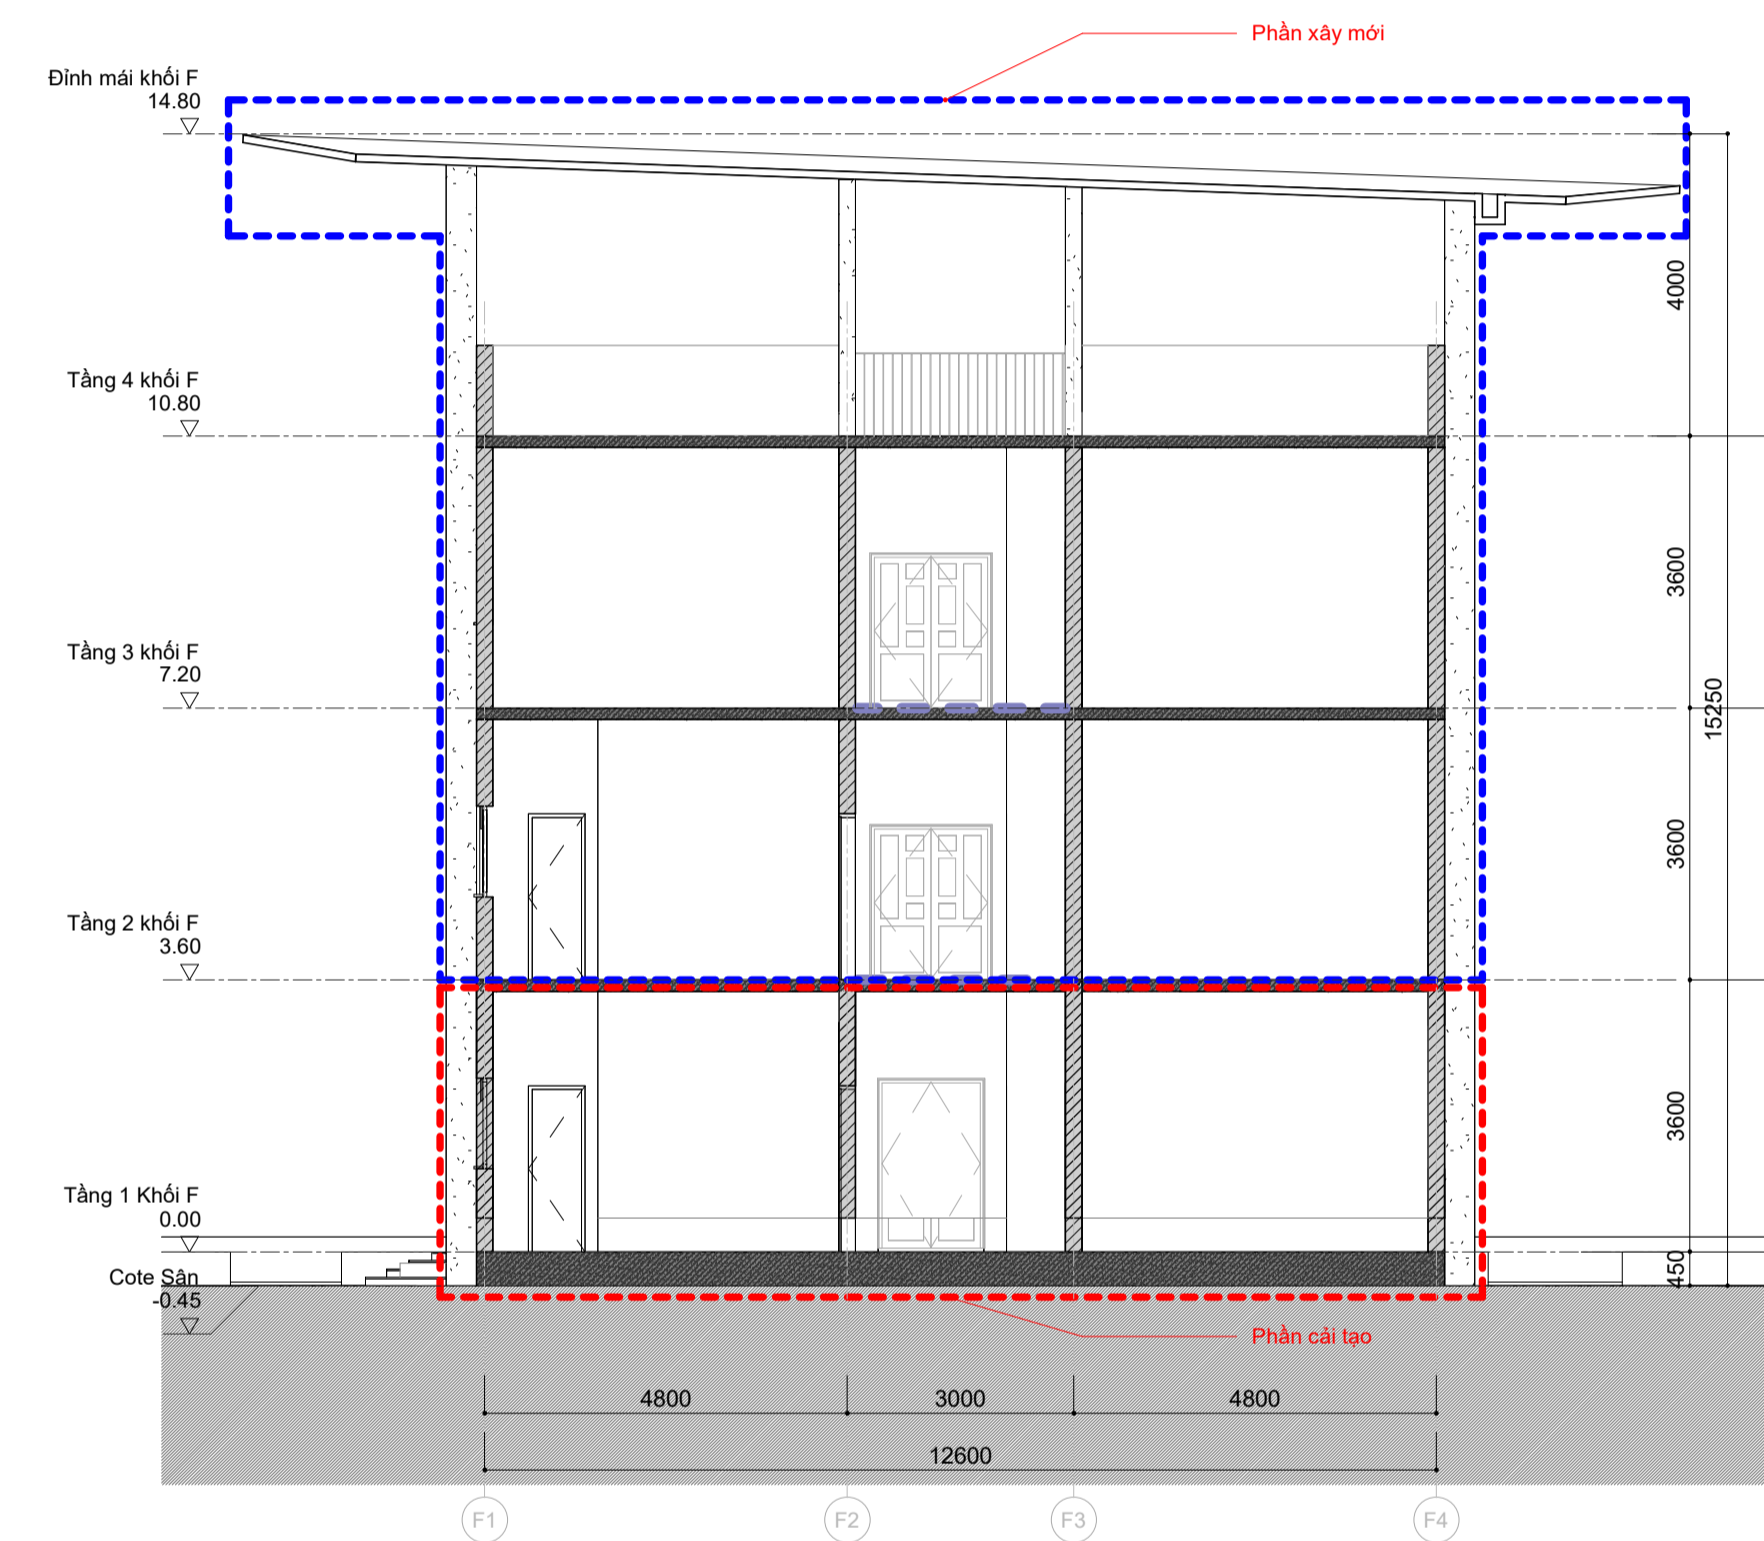

2 F - MẶT CẮT 2  
1 : 100