

- 1 - Nhà điều hành
- 2 - Nhà nghệ thuật, sáng tạo
- 3 - Nhà văn hóa, thông tin
- 4 - Bể bơi
- 5 - Quảng trường
- 6 - Nhà dịch vụ - showroom
- 7 - Chòi nghỉ
- 8 - Hồ điều hòa
- 9 - Nhà bảo vệ

ĐIỂM	X	Y
R1	454759,8308	2308582,3534
R2	454951,6113	2308582,3534
R3	454963,5403	2308570,3536
V1	454864,8171	2308519,3713
V4	454858,1805	2308501,0353
V3	454873,1828	2308495,5750
V5	454882,0059	2308486,7268
V8	454875,3876	2308468,4099
V9	454906,7452	2308450,8449
V12	454900,0622	2308432,4833
V10	454921,7666	2308445,3350
V11	454915,0972	2308427,0110
V6	454897,0081	2308481,2665
V2	454879,8521	2308513,8990
D2	454955,9333	2308359,6553
D1	454940,4333	2308359,6553
D3	454955,9333	2308298,4675
D7	454940,4333	2308309,6553
R3	454961,9066	2308294,0701
R4	454949,8356	2308282,0703
D4	454945,4745	2308288,0703
D5	454933,4745	2308288,0703
D6	454933,4745	2308300,0703
VP	454850,0208	2308325,5704
R5	454759,8308	2308282,0703
BB1	454822,6291	2308366,6339
BB2	454838,1564	2308357,5288
B2	454804,4361	2308390,2352
B3	454815,9620	2308361,7778
Q	454900,1765	2308345,5300
B4	454807,1699	2308355,0486
B1	454793,4393	2308388,9494
V7	454890,3295	2308462,9738
B9	454893,4165	2308423,9773
B8	454875,4215	2308449,6768
B7	454858,9452	2308475,0481
B6	454836,5431	2308504,3643
CH2	454828,1822	2308551,4826
CH1	454783,9782	2308325,9944
H7	454879,7237	2308552,7883
H8	454882,0159	2308569,6536
H9	454912,0427	2308567,4771
H10	454924,1711	2308561,5760
H11	454948,1282	2308522,5555
H12	454949,6750	2308508,0713
H13	454938,9632	2308504,4032
B5	454821,8026	2308498,9483
L1	454850,7332	2308511,5417
L2	454877,2511	2308456,0201
L4	454822,9010	2308412,0455
L5	454810,3574	2308477,3053
L3	454887,3129	2308391,8889
H1	454936,7858	2308437,9561
H2	454850,0221	2308348,0703
H3	454804,7290	2308390,0681
H4	454780,8276	2308478,8347
H5	454814,2711	2308542,0608
H6	454911,8902	2308508,0838

1 MẶT BẰNG ĐỊNH VỊ
1 : 1000

Ghi chú/ Note

Chủ đầu tư/ Client
CÔNG TY TNHH HÒA PHÚ-HÒA BÌNH

Địa chỉ:
KCN PHÚ SƠN, TỈNH PHÚ THỌ

Đơn vị thiết kế/ Design Firm

Công ty TNHH Võ Trọng Nghĩa
Võ Trọng Nghĩa Co., Ltd.
Address: 23 đường số 55, Khu Phố 1, Phường Cát Lái, TP. Hồ Chí Minh

Tel: +84 2 862874 411
Fax: +84 2 862874 422
Website: <https://vtnarchitects.net/>
Email: hcmc@vtnaa.com

Giám đốc/ Director
KTS/ Arch. TRẦN THỊ HẰNG


Chủ nhiệm dự án/ Principal Manager
KTS/ Arch. VÕ TRỌNG NGHĨA


Chủ trì/ Principal Arch
KTS/ Arch. VÕ TRỌNG NGHĨA


Nhóm thiết kế/ Project team
Tư Minh Đông
Dương Sơn Tùng
Đoàn Hải Đăng
Trần Thị Huyền Trang
Trần Khoa Hoàng

Tên dự án/ Project
ĐẦU TƯ XÂY DỰNG VÀ KINH DOANH KẾT CẤU HẠ TẦNG KCN NHUẬN TRÁCH (KCN PHÚ SƠN)

Địa chỉ:
LÔ ĐẤT DV-01, CK-03, THUỘC KCN PHÚ SƠN, TỈNH PHÚ THỌ

Giai đoạn/ Phase
HỒ SƠ THIẾT KẾ CƠ SỞ

Bộ môn thiết kế/ Department
Kiến trúc / Architecture

Hạng mục/ Category
KHU NHÀ ĐIỀU HÀNH - DỊCH VỤ, CÂY XANH, MẶT NƯỚC KCN PHÚ SƠN



Tên bản vẽ/ Drawing title
MẶT BẰNG ĐỊNH VỊ CÔNG TRÌNH

Số bản vẽ/ Drawing No. A1-01-02

Tỉ lệ/ Scale As indicated

Khổ giấy/ Format A2

Ngày hoàn thành/ Fin. Date
2026-04-16 6:29:48 PM

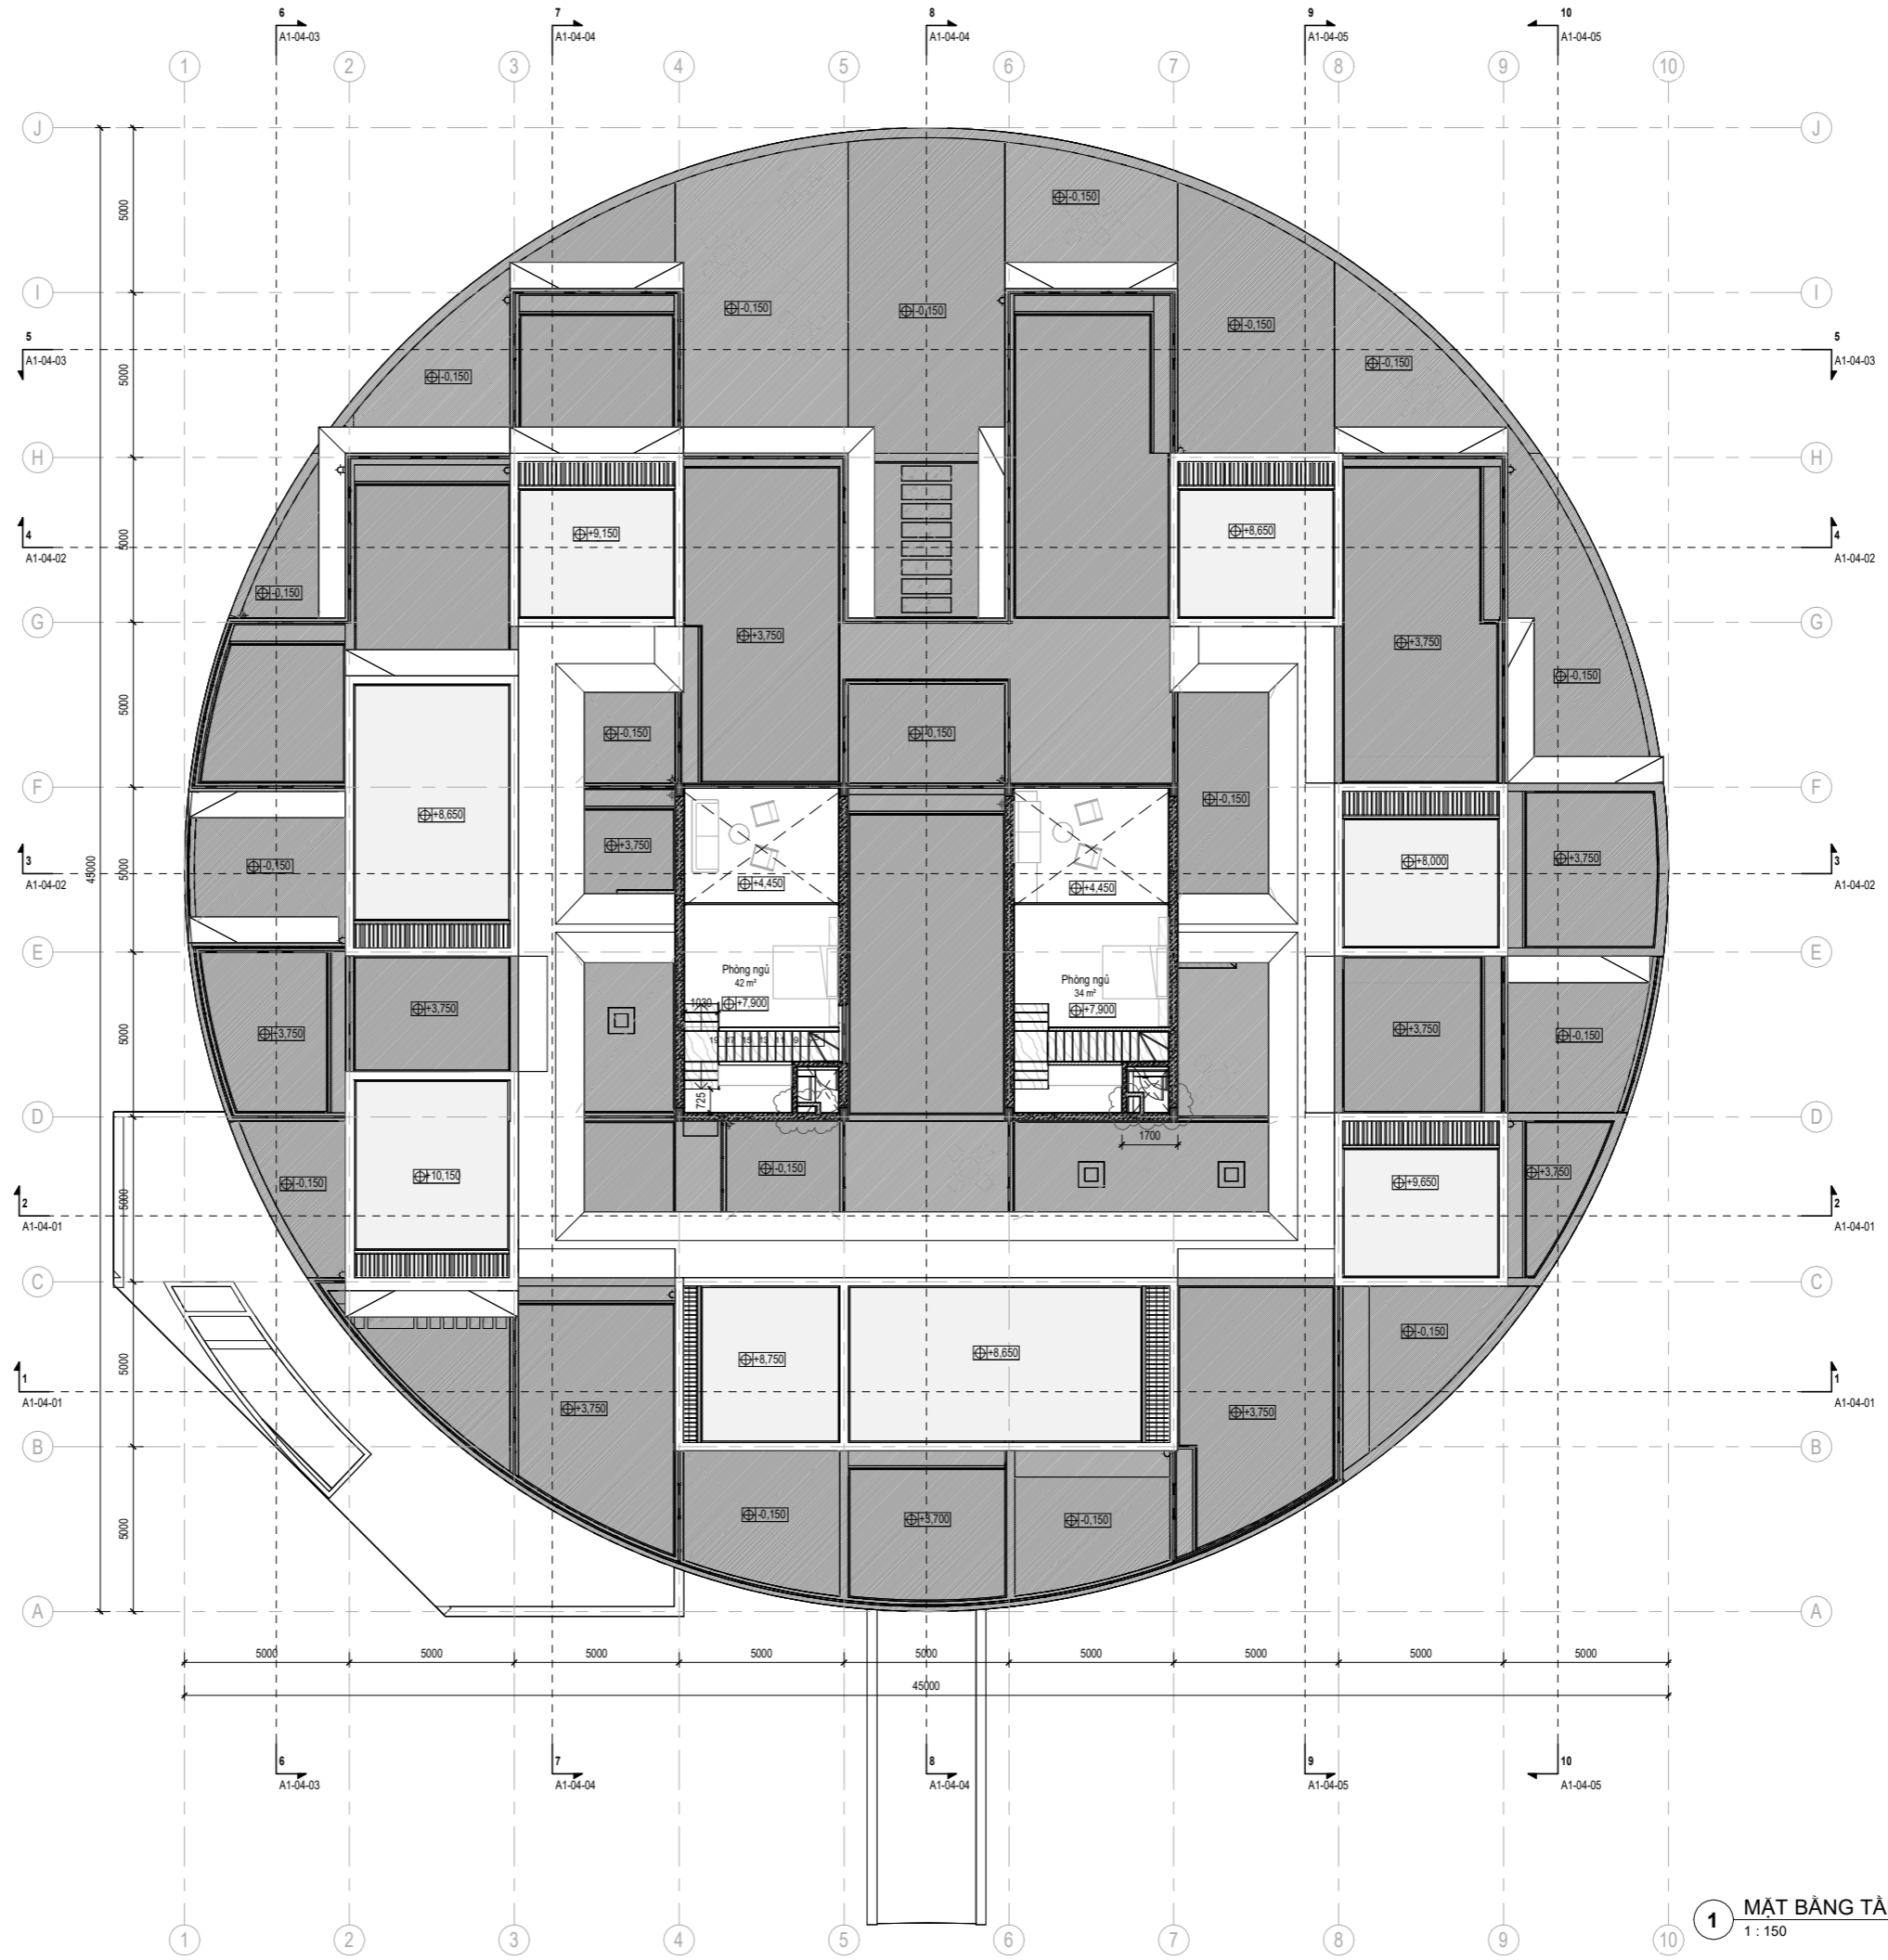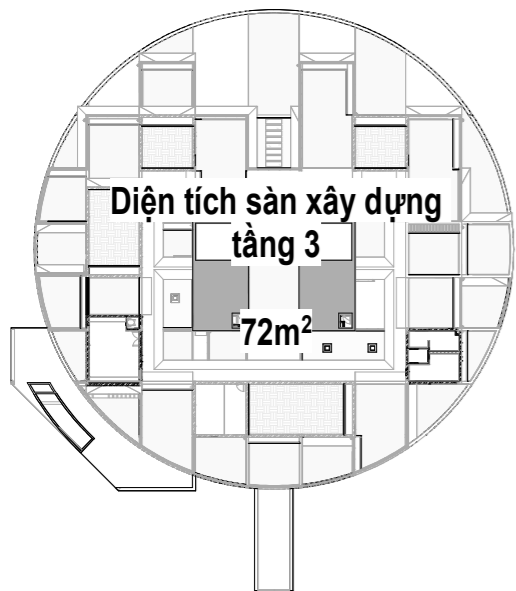

BẢNG THÔNG KẾ DIỆN TÍCH TẦNG 3

Tên	Diện tích
Phòng ngủ	42 m ²
Phòng ngủ	34 m ²
Grand total:	76 m ²

Ghi chú/ Note

Chủ đầu tư/ Client
CÔNG TY TNHH HÒA PHÚ-HÒA BÌNH

Địa chỉ:
KCN PHÚ SƠN, TỈNH PHÚ THỌ

Đơn vị thiết kế/ Design Firm
Công ty TNHH Võ Trọng Nghĩa
Võ Trọng Nghĩa Co., Ltd.
Address: 23 đường số 55, Khu Phố 1, Phường Cát Lái, TP. Hồ Chí Minh

Tel: +84 2 862874 411
Fax: +84 2 862874 422
Website: <https://vtnarchitects.net/>
Email: hcmc@vtnaa.com

Giám đốc/ Director
KTS/ Arch. TRẦN THỊ HẰNG

Chủ nhiệm dự án/ Principal Manager
KTS/ Arch. VÕ TRỌNG NGHĨA

Chủ trì/ Principal Arch
KTS/ Arch. VÕ TRỌNG NGHĨA

Nhóm thiết kế/ Project team
Tư Minh Đông
Dương Sơn Tùng
Đoàn Hải Đăng
Trần Thị Huyền Trang
Trần Khoa Hoàng

Tên dự án/ Project
ĐẦU TƯ XÂY DỰNG VÀ KINH DOANH KẾT CẤU HẠ TẦNG KCN NHUẬN TRẠCH (KCN PHÚ SƠN)

Địa chỉ:
LÔ ĐẤT DV-01, CX-03, THUỘC KCN PHÚ SƠN, TỈNH PHÚ THỌ

Giai đoạn/ Phase
HỒ SƠ THIẾT KẾ CƠ SỞ

Bộ môn thiết kế/ Department
Kiến trúc / Architecture

Hạng mục/ Category
KHU NHÀ ĐIỀU HÀNH - DỊCH VỤ, CÂY XANH, MẶT NƯỚC KCN PHÚ SƠN

Tên bản vẽ/ Drawing title
MẶT BẰNG TẦNG 3


Số bản vẽ/ Drawing No. A1-02-03

Tỉ lệ/ Scale As indicated

Khổ giấy/ Format A2

Ngày hoàn thành/ Fin. Date 2026-04-16 6:29:58 PM

1 MẶT BẰNG TẦNG 3
1 : 150

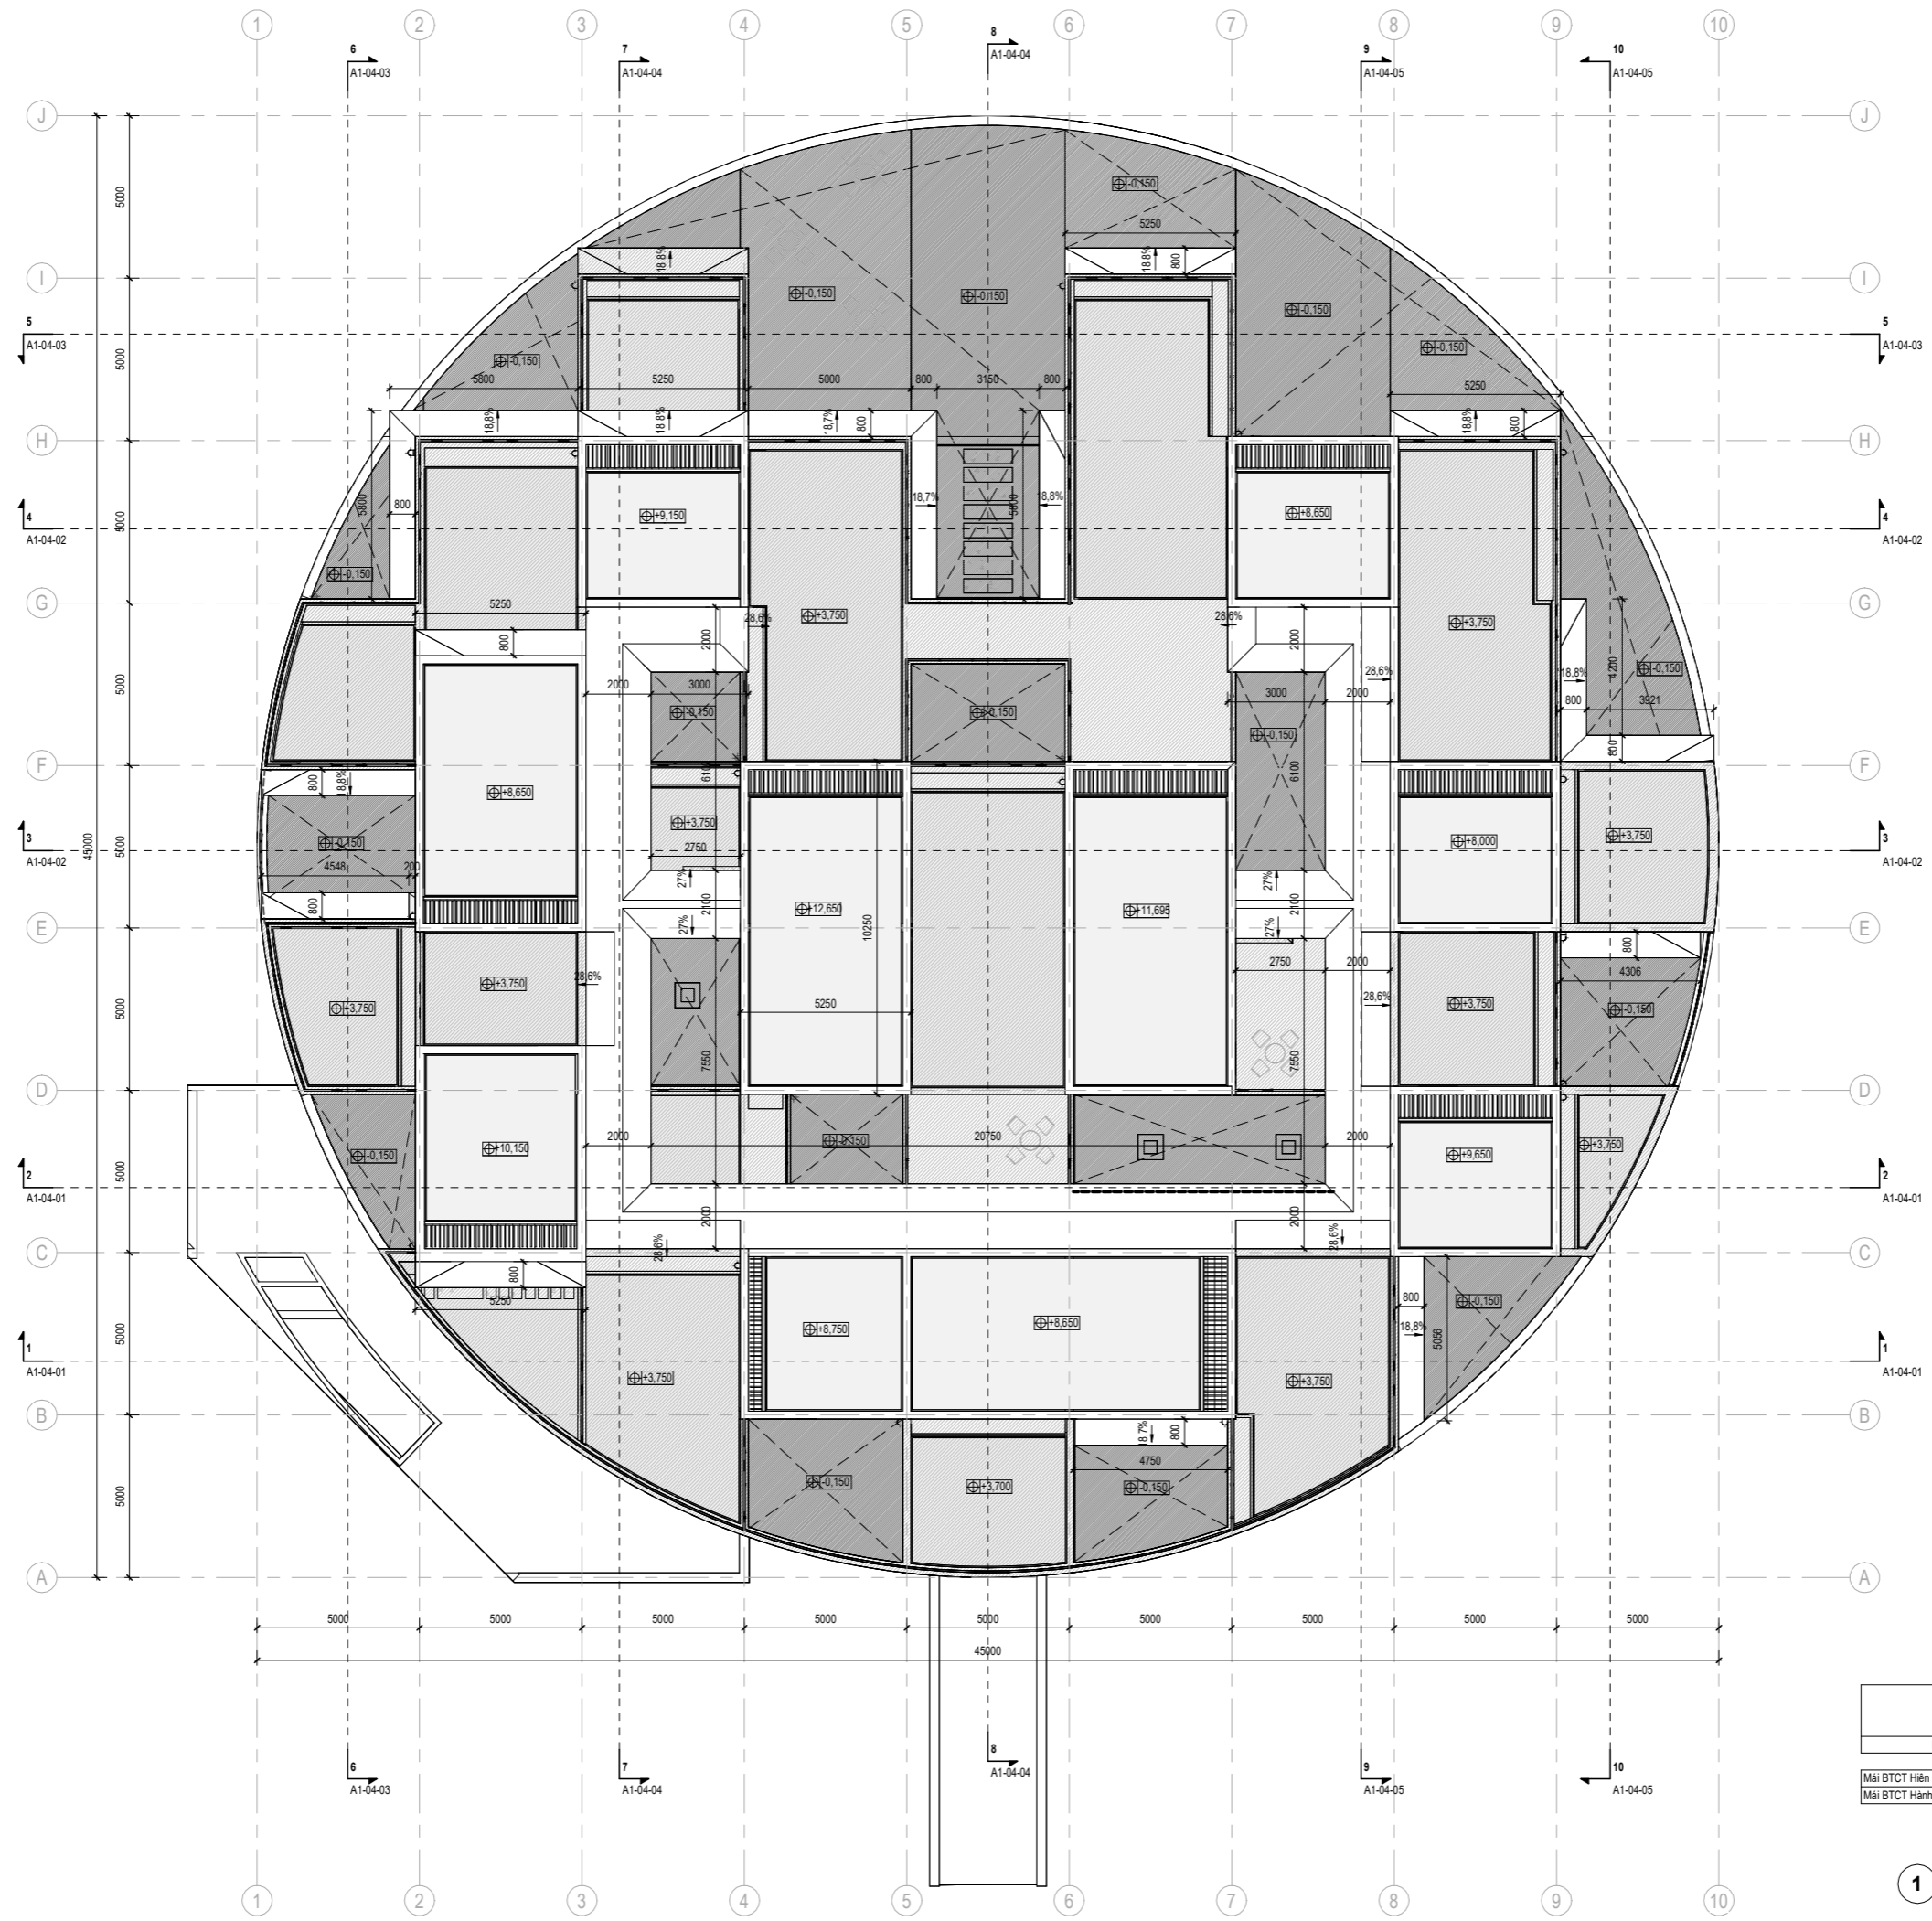

Thông kê mái BTCT	
Loại	Khối lượng
Mái BTCT Hiện	8,14 m ³
Mái BTCT Hành lang	32,74 m ³

1 MẶT BẰNG TẦNG MÁI
1 : 150

Ghi chú/ Note

Chủ đầu tư/ Client
CÔNG TY TNHH HÒA PHÚ-HÒA BÌNH

Địa chỉ:
KCN PHÚ SƠN, TỈNH PHÚ THỌ

Đơn vị thiết kế/ Design Firm
Công ty TNHH Võ Trọng Nghĩa
Võ Trọng Nghĩa Co., Ltd.
Address 23 đường số 55, Khu Phố 1,
Phường Cát Lái, TP. Hồ Chí Minh

Tel +84 2 862874 411
Fax +84 2 862874 422
Website <https://vtrnarchitects.net/>
Email hcmc@vtnha.com

Giám đốc/ Director
KTS/ Arch. **TRẦN THỊ HÀNG**

Chủ nhiệm dự án/ Principal Manager
KTS/ Arch. **VÕ TRỌNG NGHĨA**

Chủ trì/ Principal Arch
KTS/ Arch. **VÕ TRỌNG NGHĨA**

Nhóm thiết kế/ Project team
Tư Minh Đông
Dương Sơn Tùng
Đoàn Hải Đăng
Trần Thị Huyền Trang
Trần Khoa Hoàng

Tên dự án/ Project
ĐẦU TƯ XÂY DỰNG VÀ KINH DOANH KẾT CẤU HẠ TẦNG KCN NHUẬN TRÁCH (KCN PHÚ SƠN)

Địa chỉ:
LÔ ĐẤT DV-01, CX-03, THUỘC KCN PHÚ SƠN, TỈNH PHÚ THỌ

Giai đoạn/ Phase
HỒ SƠ THIẾT KẾ CƠ SỞ

Bộ môn thiết kế/ Department
Kiến trúc / Architecture

Hạng mục/ Category
KHU NHÀ ĐIỀU HÀNH - DỊCH VỤ, CÂY XANH, MẶT NƯỚC KCN PHÚ SƠN

Tên bản vẽ/ Drawing title
MẶT BẰNG TẦNG MÁI

Số bản vẽ/ Drawing No. A1-02-04

Tỉ lệ/ Scale 1 : 150

Khổ giấy/ Format A2

Ngày hoàn thành/ Fin. Date 2026-04-16 6:30:01 PM

