


# Villa Cité Ennacer

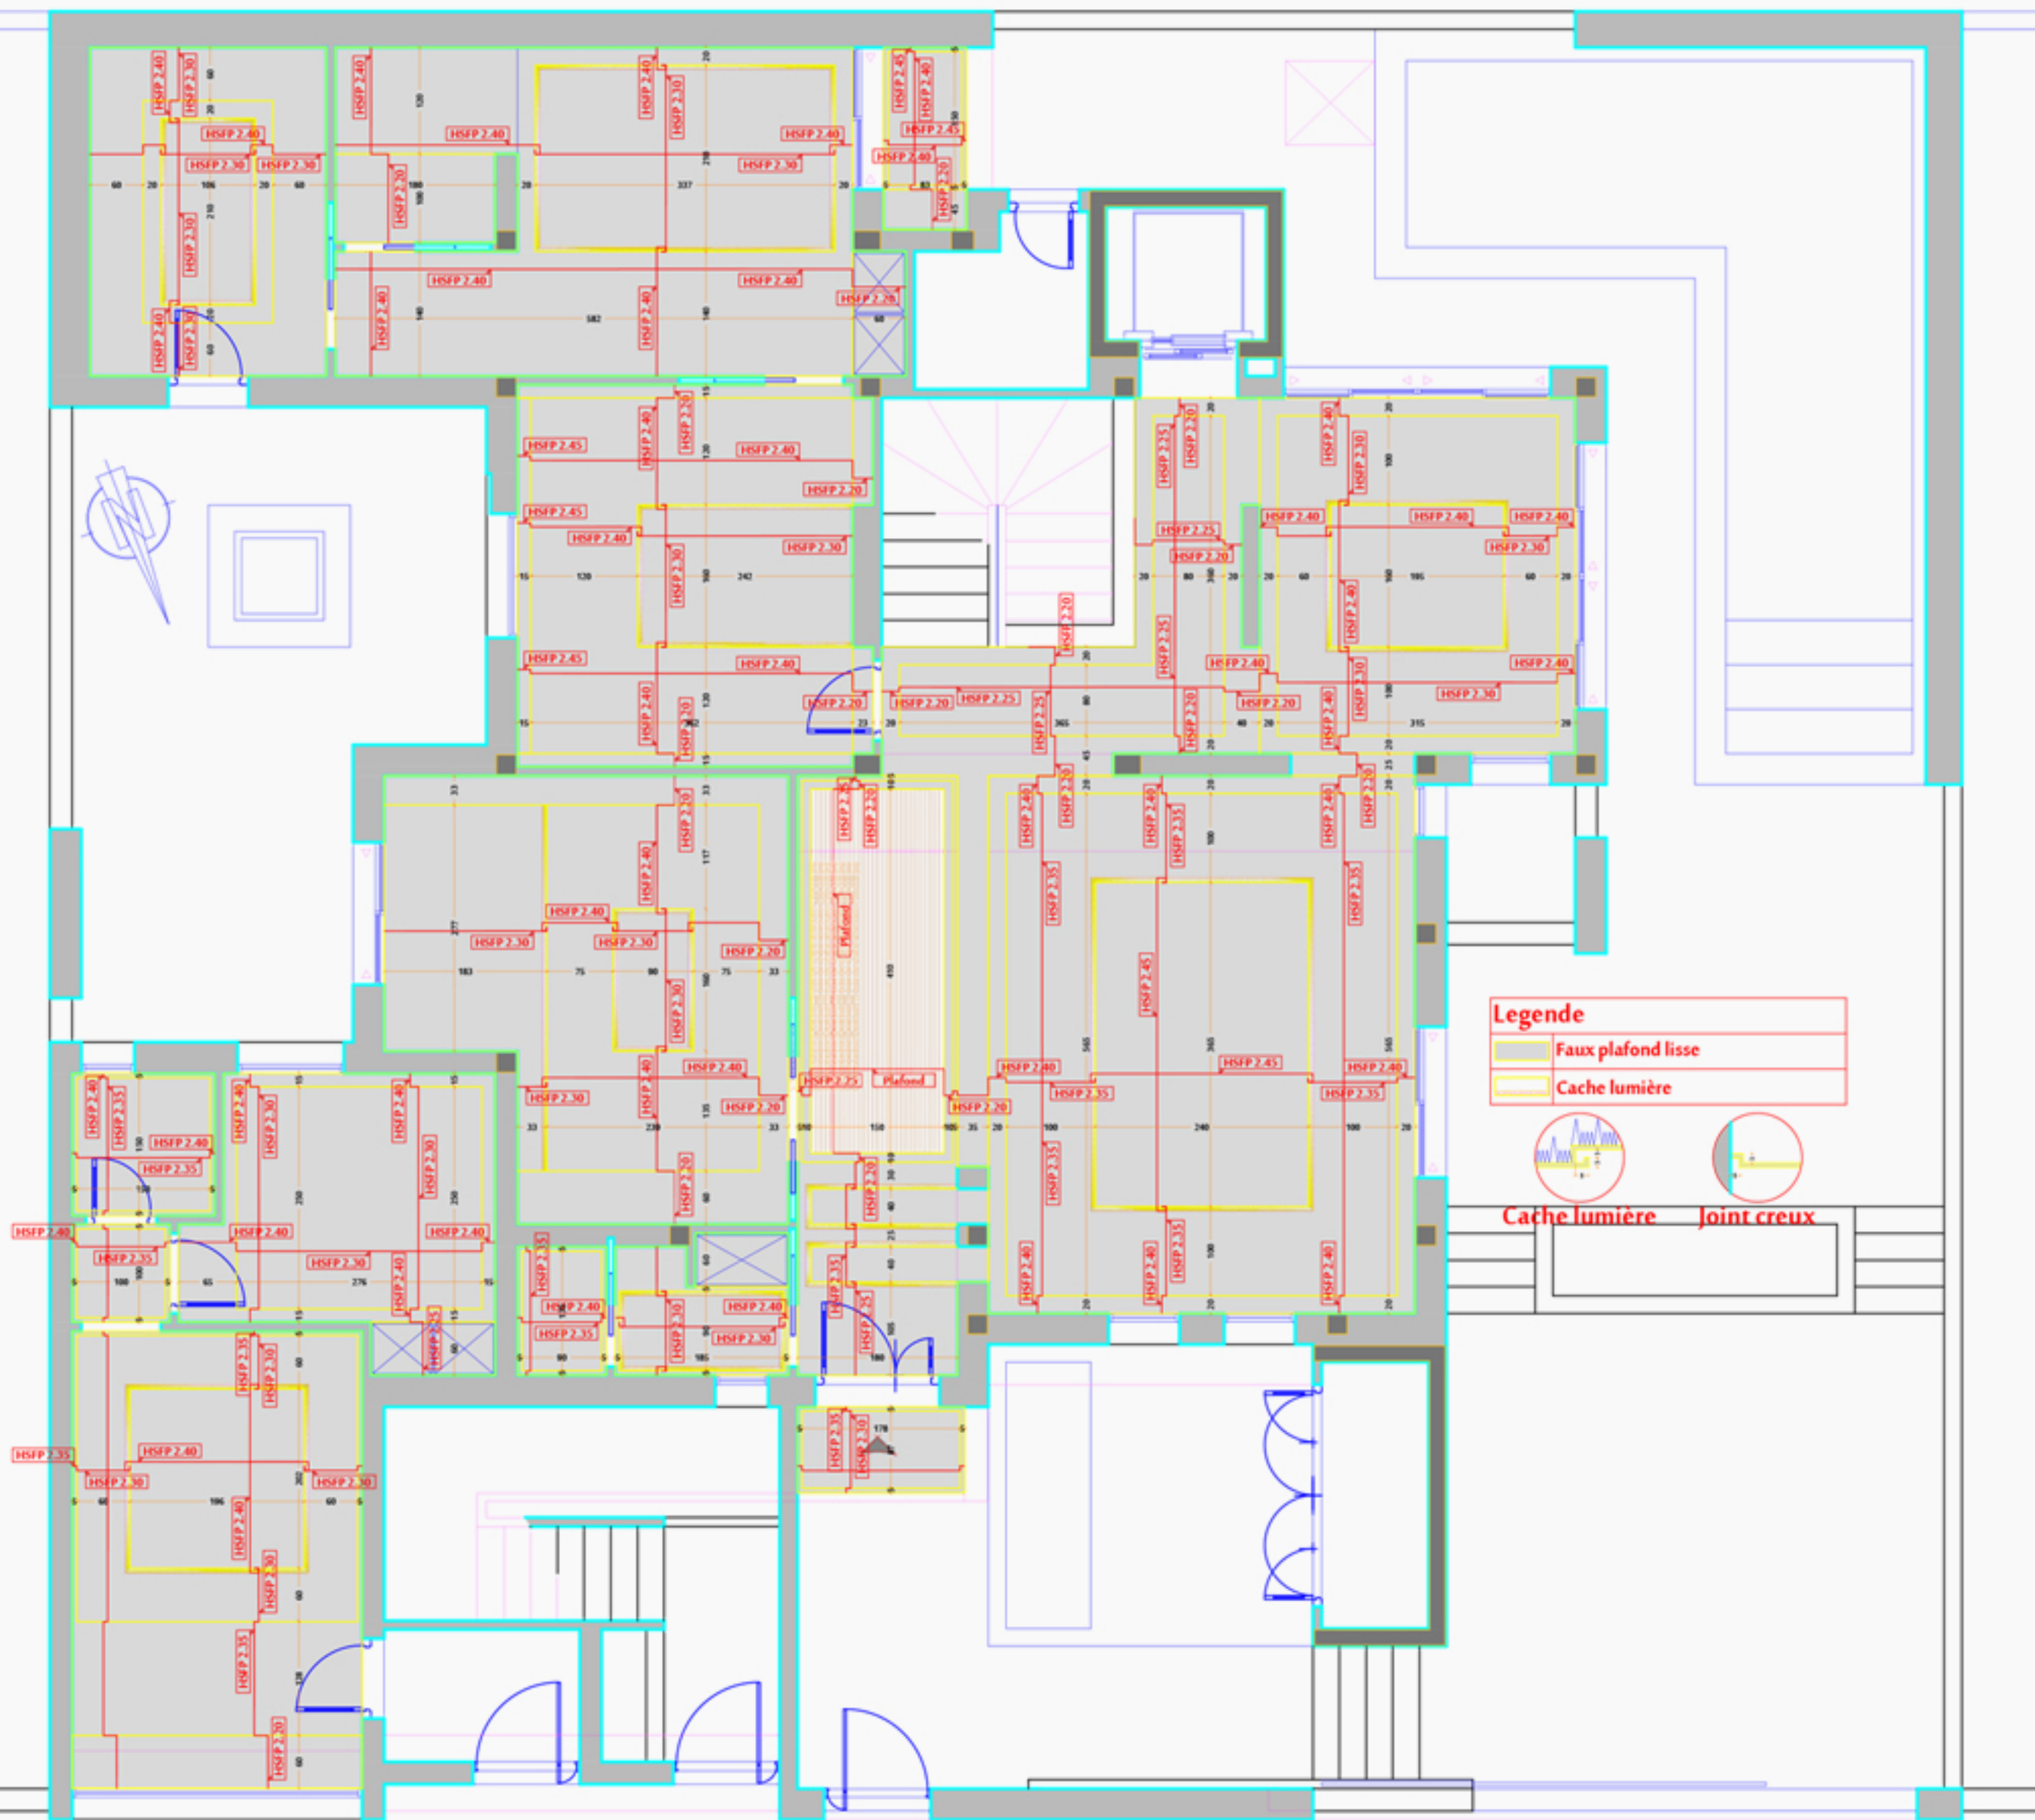

Plan faux plafond de RDC  
avec les details techniques



Salle a manger



Salon