


Villa à EL Mourouj

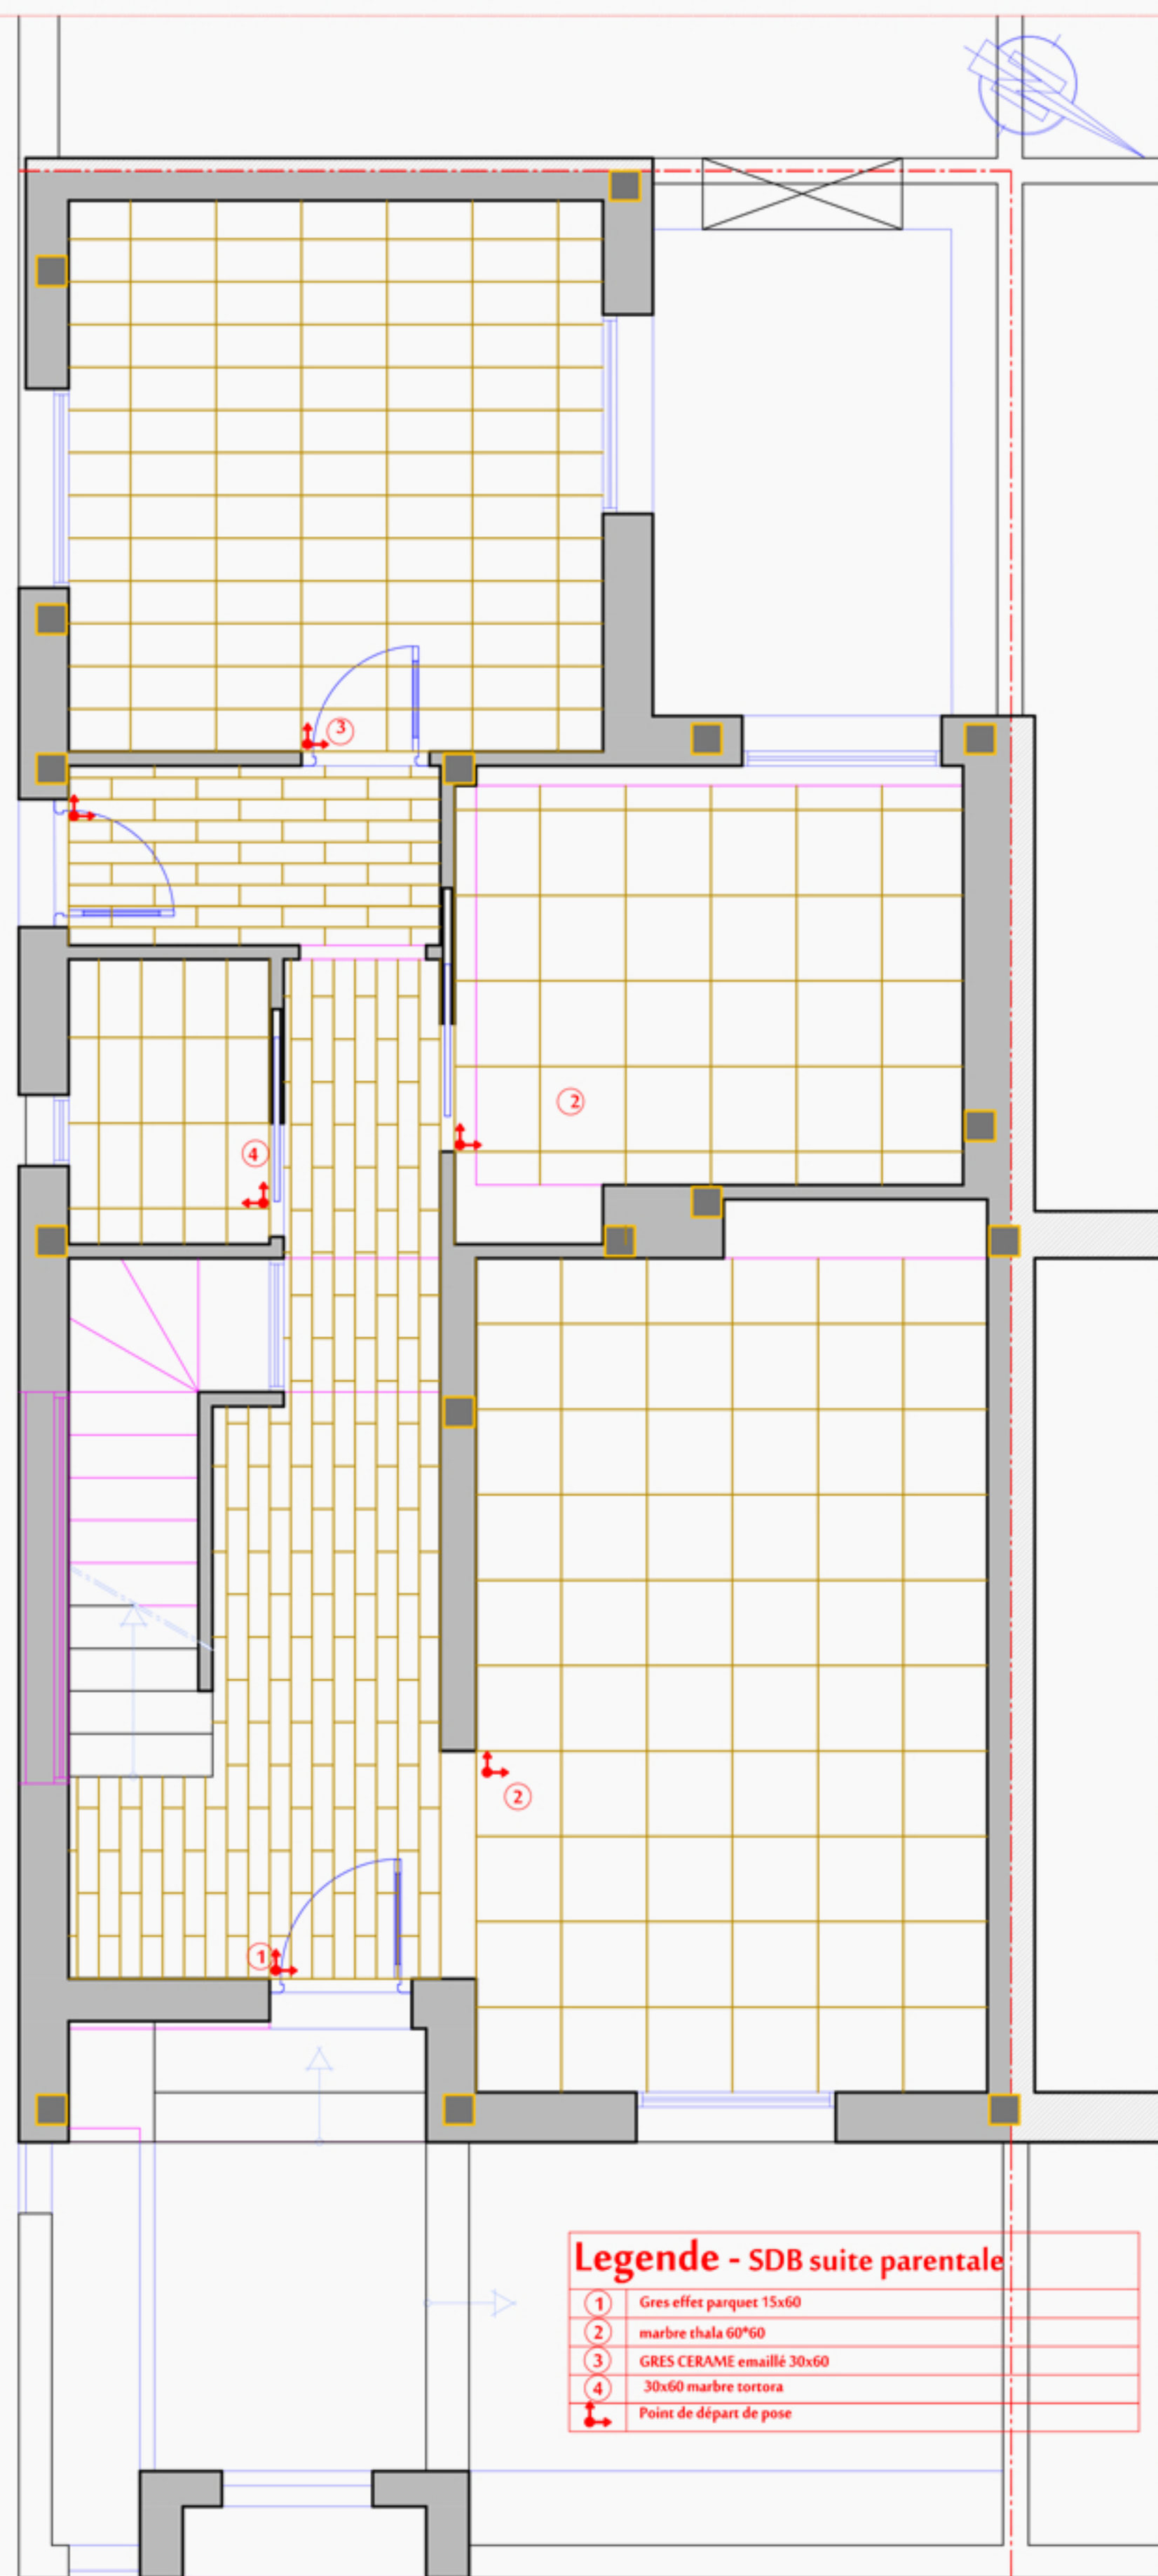

- Legende - SDB suite parentale**
- ① Gres effet parquet 15x60
 - ② marbre thala 60*60
 - ③ GRES CERAME emaille 30x60
 - ④ 30x60 marbre tortora
 - ↔ Point de départ de pose

Plan calepinage de RDC
avec les details techniques

Salon